



Das Urheberrecht an dieser Zeichnung verbleibt dem Ersteller. Sie darf ohne dessen ausdrückliche Genehmigung weder vervielfältigt, noch durch andere Verfahren der Öffentlichkeit zugänglich gemacht werden.

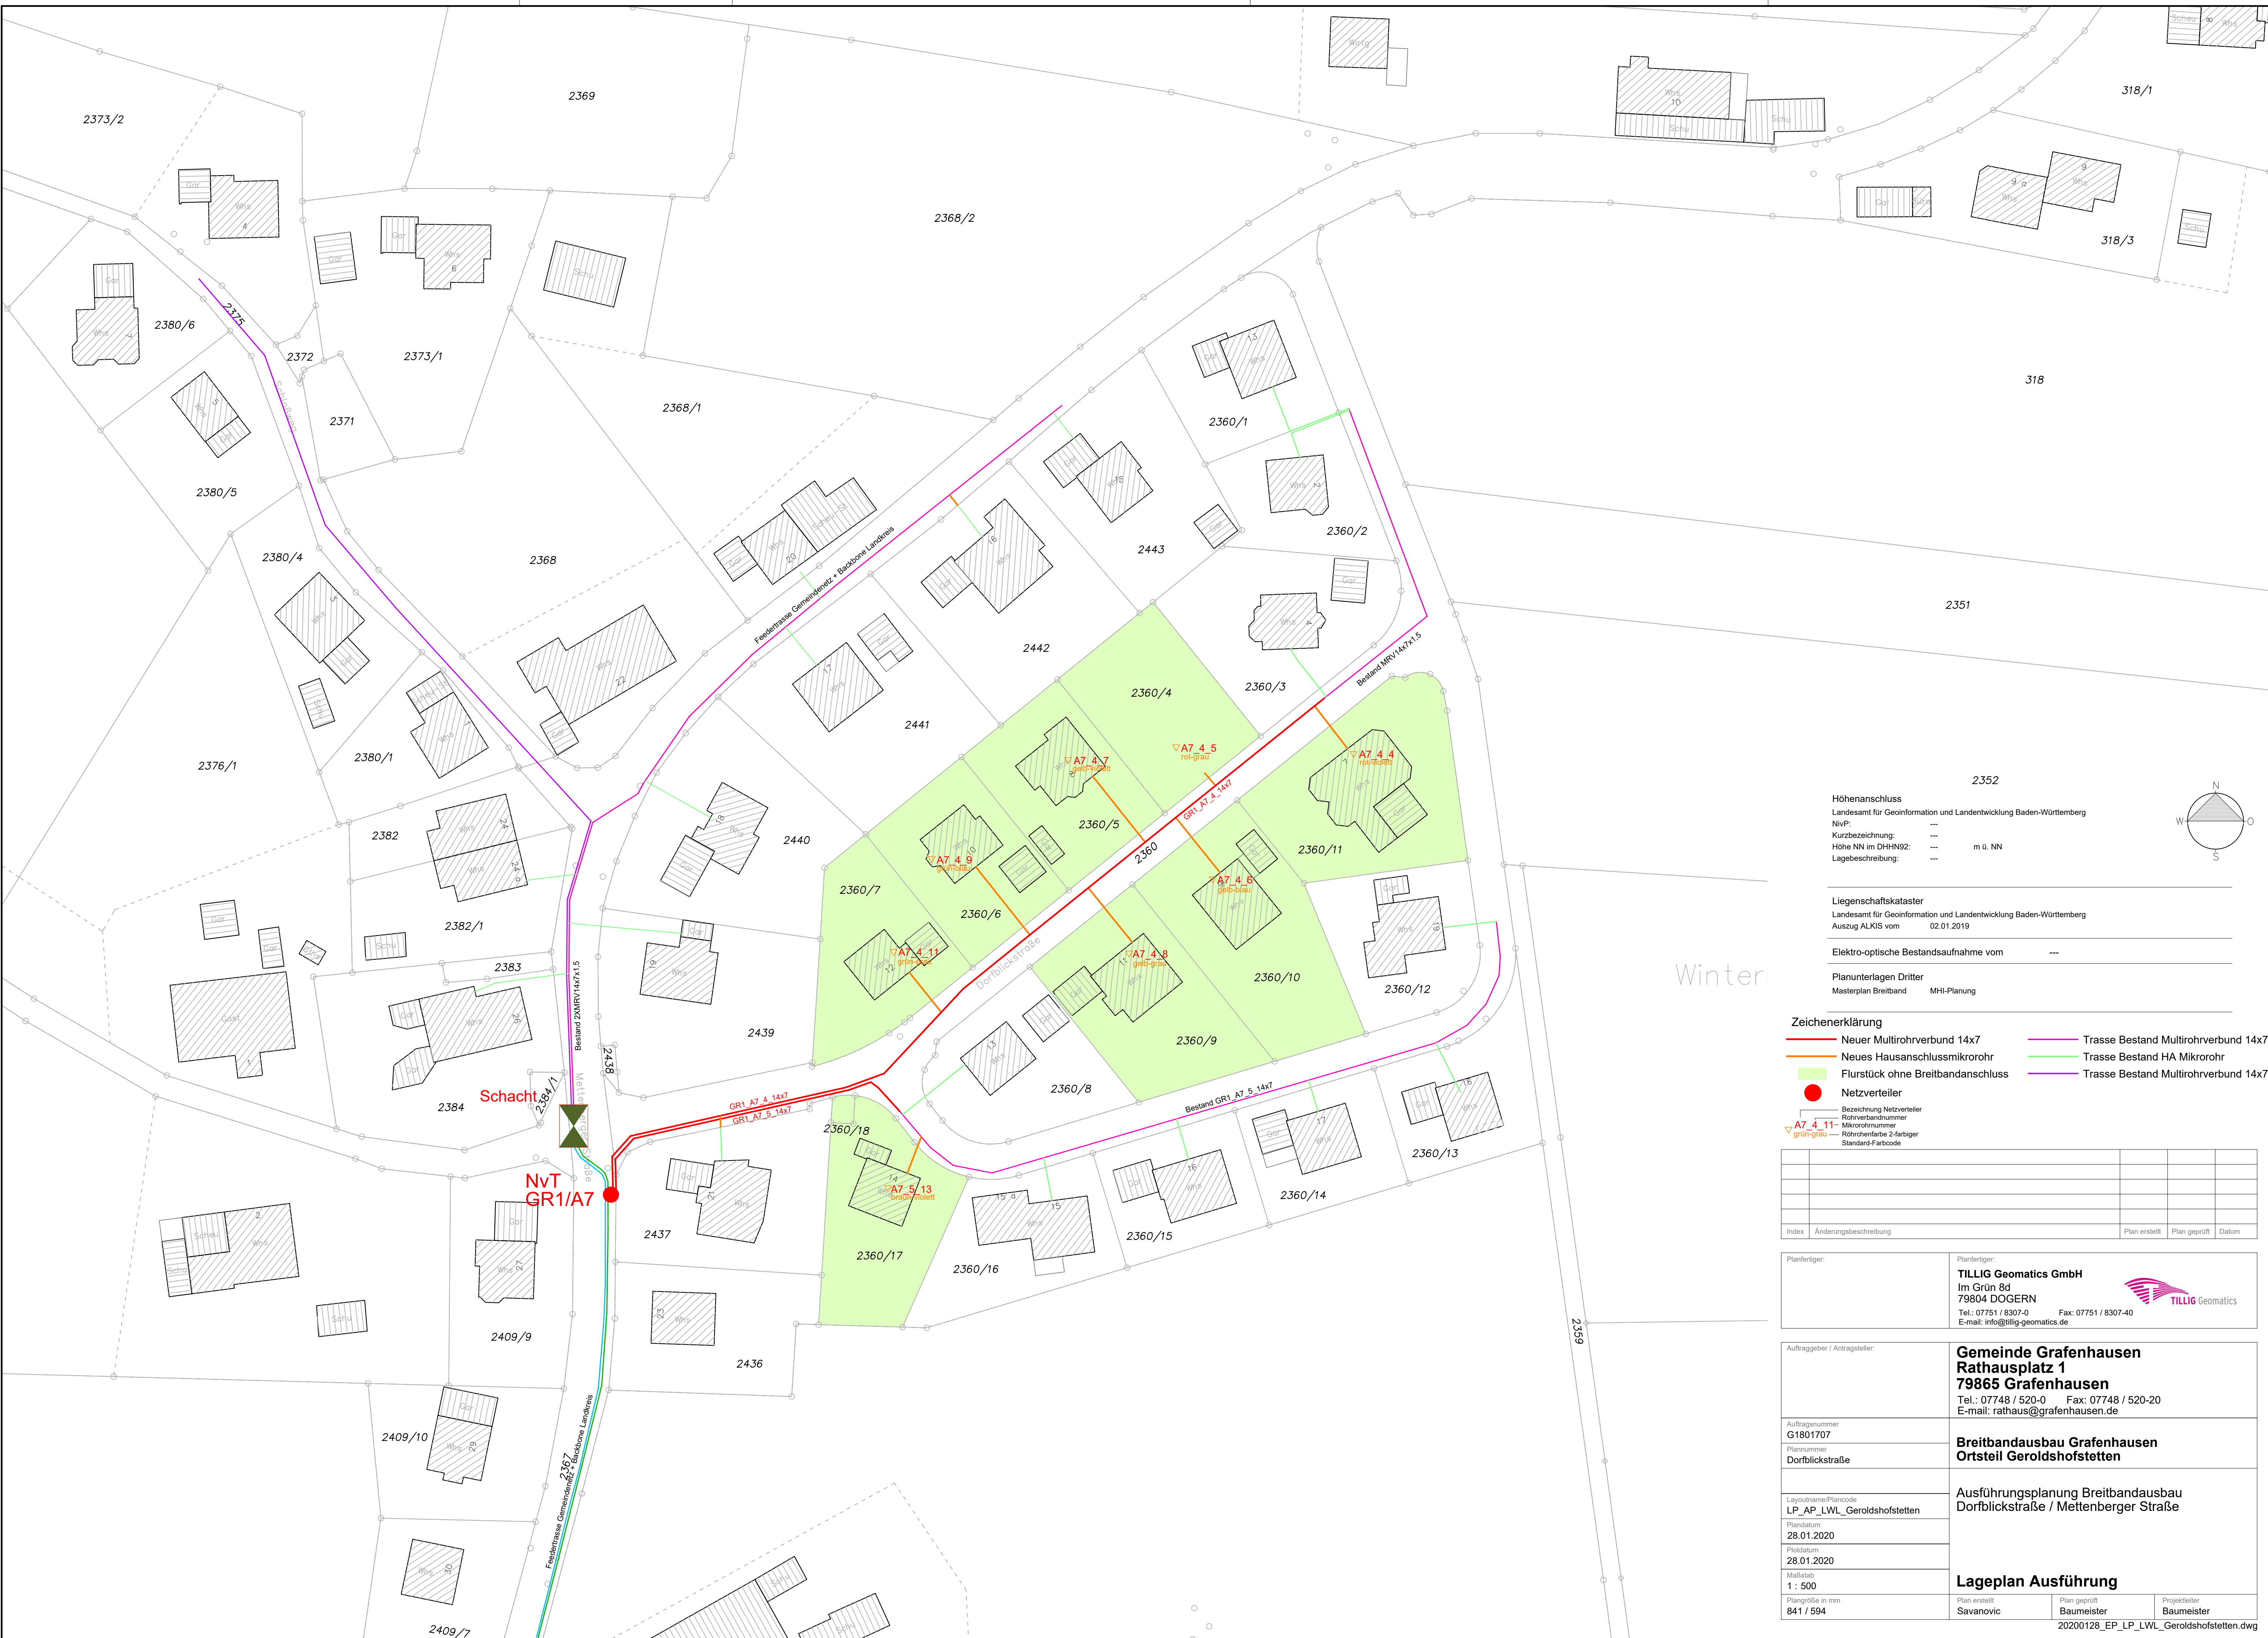

Höhenanschluss
 Landesamt für Geoinformation und Landentwicklung Baden-Württemberg
 NüP: ---
 Kurzbezeichnung: ---
 Höhe NN im DHN92: --- m ü. NN
 Lagebeschreibung: ---

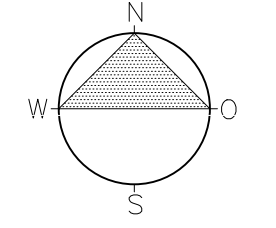

Liegenschaftskataster
 Landesamt für Geoinformation und Landentwicklung Baden-Württemberg
 Auszug ALKIS vom 02.01.2019

Elektro-optische Bestandsaufnahme vom ---

Planunterlagen Dritter
 Masterplan Breitband MHI-Planung

- Zeichenerklärung**
- Neuer Multirohrverbund 14x7
 - Neues Hausanschlussmikrorohr
 - Flurstück ohne Breitbandanschluss
 - Trasse Bestand Multirohrverbund 14x7
 - Trasse Bestand HA Mikrorohr
 - Trasse Bestand Multirohrverbund 14x7

- Netzverteiler
- Bezeichnung Netzverteiler
- Rohrverbindungsnummer
- Mikrorohrnummer
- Röhrenfarbe 2-farbiger Standard-Farbcodes

Index	Änderungsbeschreibung	Plan erstellt	Plan geprüft	Datum

Planfertiger:	TILLIG Geomatics GmbH Im Grün Rd 79804 DOGERN Tel.: 07751 / 8307-0 Fax: 07751 / 8307-40 E-mail: info@tillig-geomatics.de
---------------	---

Auftraggeber / Antragsteller:	Gemeinde Grafenhausen Rathausplatz 1 79865 Grafenhausen Tel.: 07748 / 520-0 Fax: 07748 / 520-20 E-mail: rathaus@grafenhausen.de
-------------------------------	--

Auftragsnummer G1801707	Breitbandausbau Grafenhausen Ortsteil Geroldshofstetten	
Planimmer Dorfblickstraße		
Layoutname/Plancode LP_AP_LWL_Geroldshofstetten	Ausführungsplanung Breitbandausbau Dorfblickstraße / Mettenberger Straße	
Plandatum 28.01.2020		
Plotdatum 28.01.2020	Lageplan Ausführung	
Maßstab 1 : 500		
Plangröße in mm 841 / 594		
Plan erstellt Savanovic	Plan geprüft Baumeister	Projektleiter Baumeister

20200128_EP_LP_LWL_Geroldshofstetten.dwg