


Das Urheberrecht an dieser Zeichnung verbleibt dem Ersteller. Sie darf ohne dessen ausdrückliche Genehmigung weder vervielfältigt, noch Dritten Personen übertragen oder sonstwie zugänglich gemacht werden.

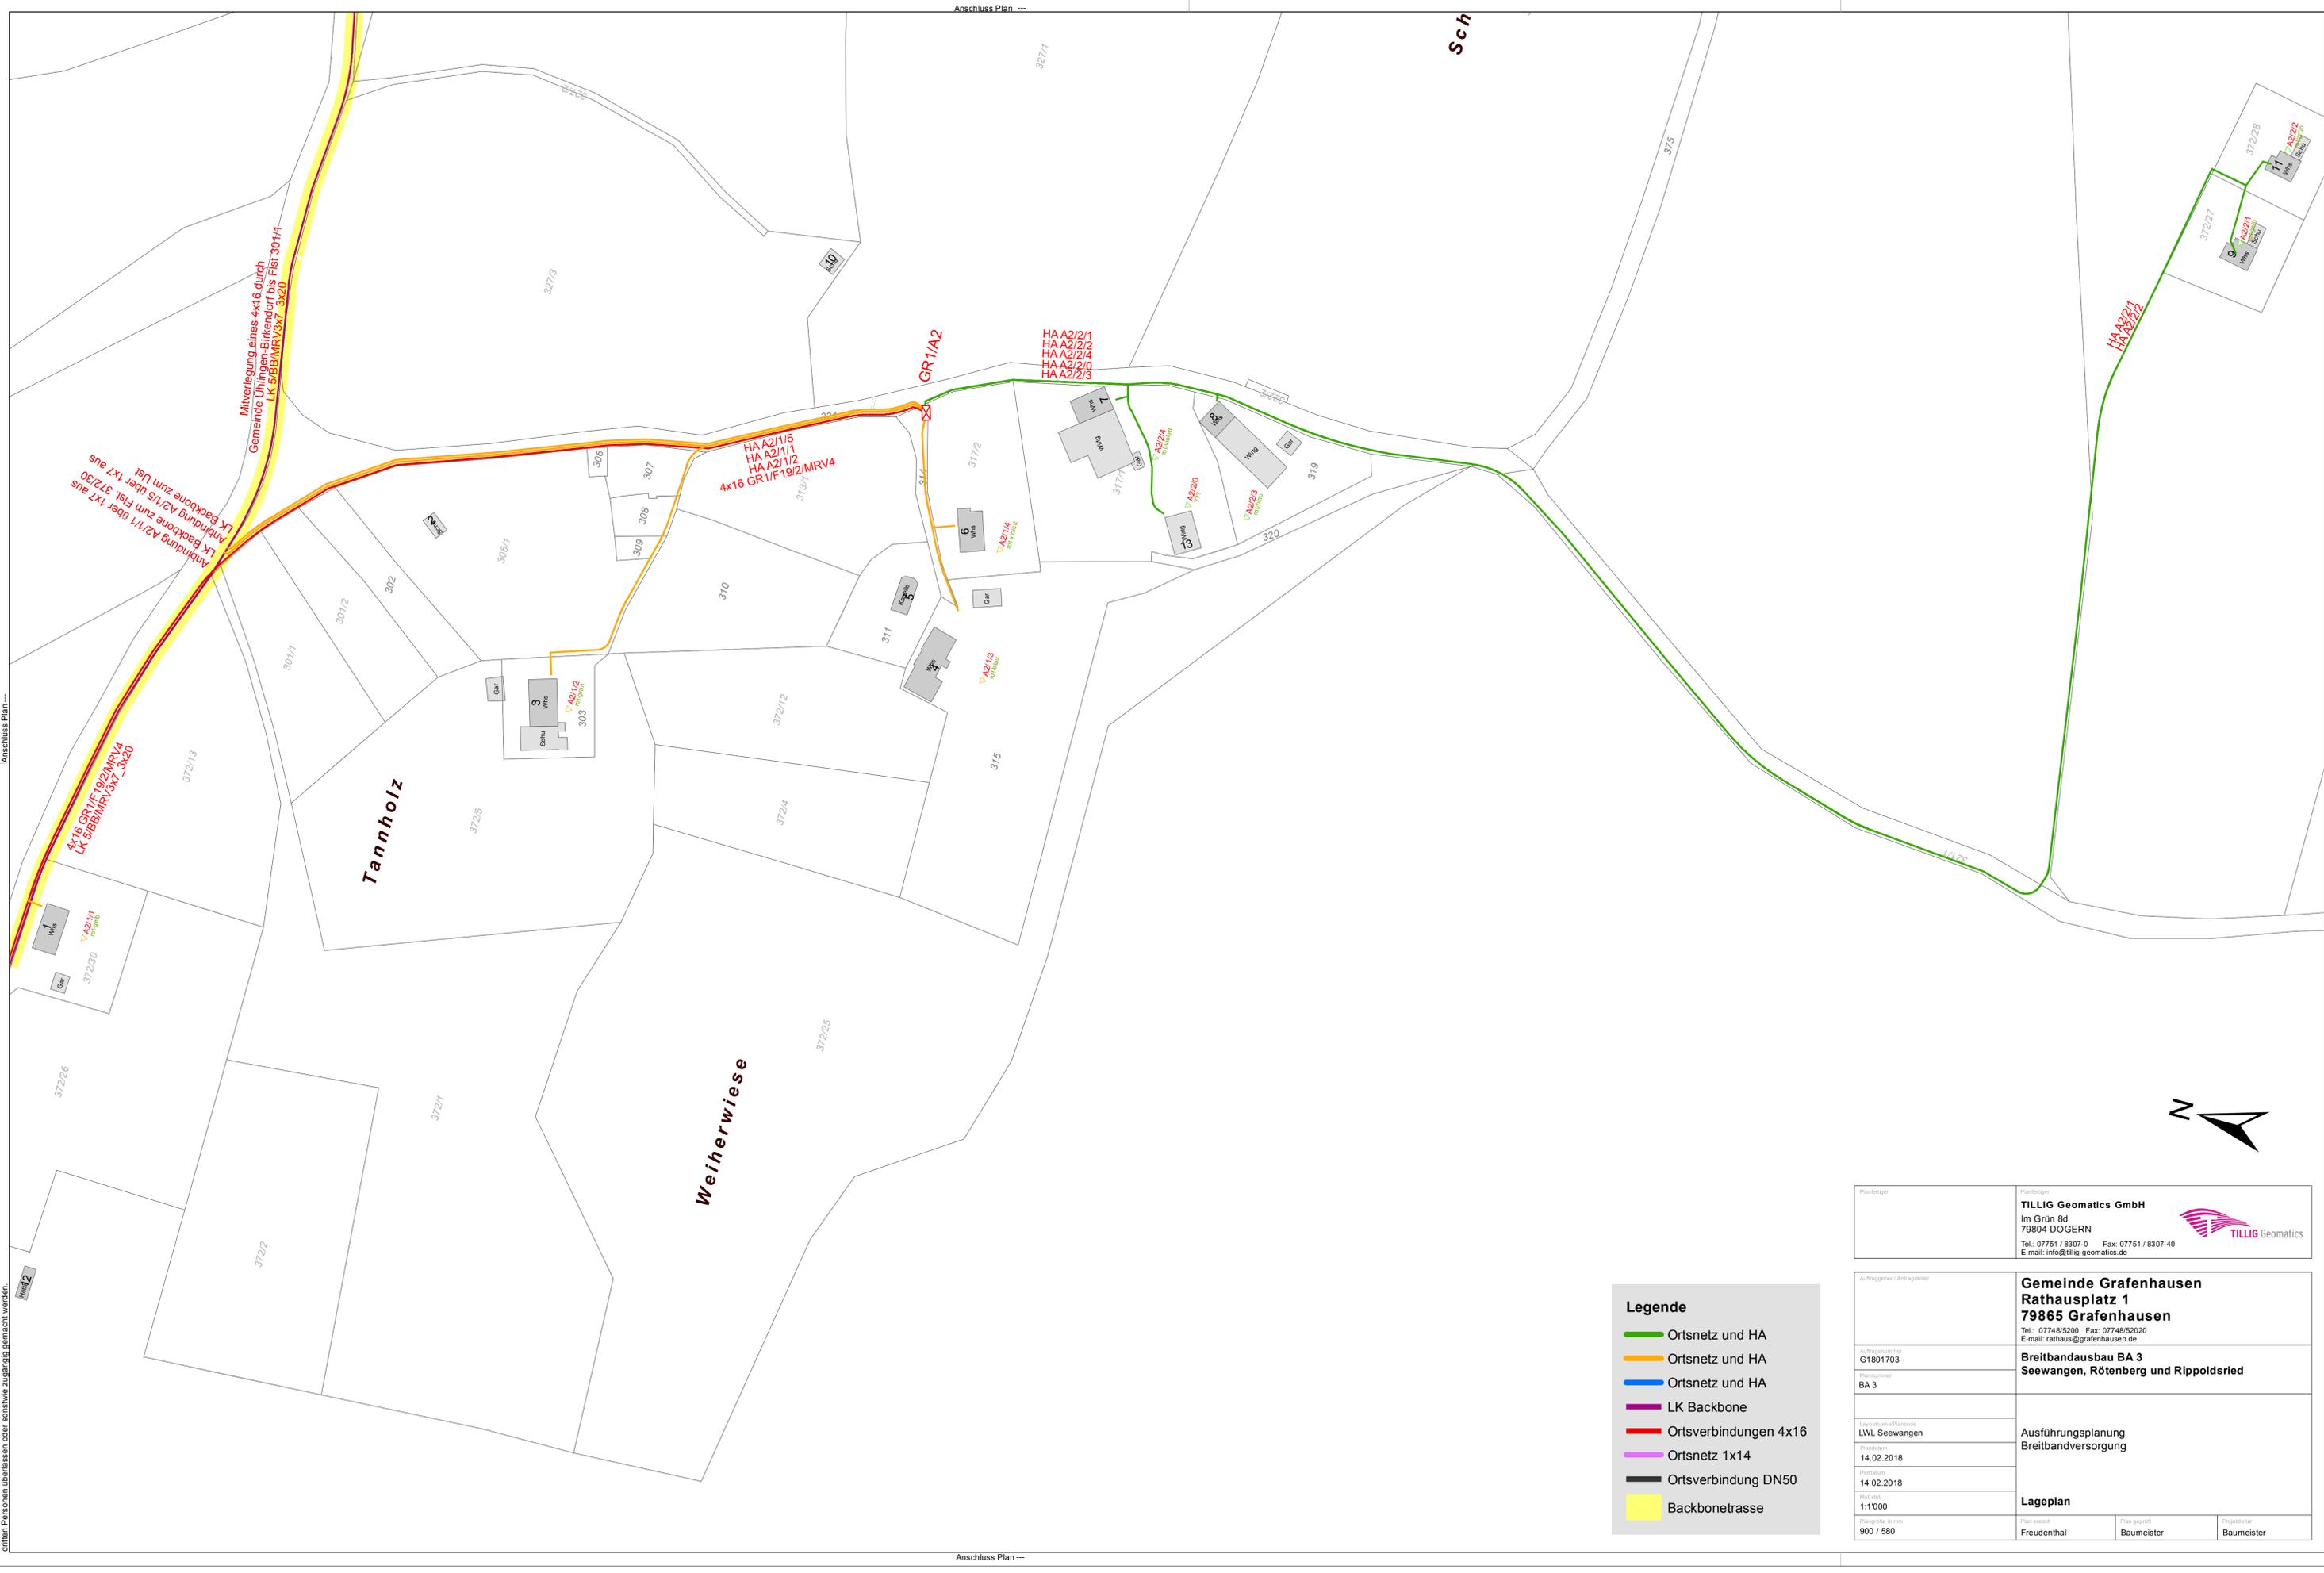

Anschluss Plan

Anschluss Plan

**Legende**

- Ortsnetz und HA
- Ortsnetz und HA
- Ortsnetz und HA
- LK Backbone
- Ortsverbindungen 4x16
- Ortsnetz 1x14
- Ortsverbindung DN50
- Backbonestrasse

<small>Planbeleg</small>	<small>Planbeleg</small> <b>TILLIG Geomatics GmbH</b> Im Grün 8d 79804 DOGERN Tel.: 07751 / 8307-0 Fax: 07751 / 8307-40 E-mail: info@tilig-geomatics.de		
<small>Auftraggeber / Auftraggeber</small>	<b>Gemeinde Grafenhausen</b> <b>Rathausplatz 1</b> <b>79865 Grafenhausen</b> Tel.: 07748/5200 Fax: 07748/52020 E-mail: rathaus@grafenhausen.de		
<small>Auftragsnummer</small> G1801703	<b>Breitbandausbau BA 3</b> <b>Seewangen, Rötensberg und Rippoldsried</b>		
<small>Plannummer</small> BA 3			
<small>Planname/Planort</small> LWL Seewangen	Ausführungsplanung Breitbandversorgung		
<small>Plandatum</small> 14.02.2018			
<small>Planjahr</small> 14.02.2018			
<small>Maßstab</small> 1:1'000	<b>Lageplan</b>		
<small>Plansteller</small> 900 / 580	<small>Plan genehmigt</small> Freudenthal	<small>Plan genehmigt</small> Baumeister	<small>Plan genehmigt</small> Baumeister

