


Höhe 5

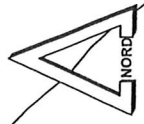

**Abgrenzungsplan**

Grenze des räumlichen Geltungsbereichs des Bebauungsplans und der örtlichen Bauvorschriften  
 Fläche: 13 501 m<sup>2</sup>



**Gemeinde Grafenhausen**  
 Landkreis Waldshut

**Bebauungsplan und örtliche Bauvorschriften  
 "Käiberweide II"**

Verfahren:

Aufstellungsbeschluss (§ 2 Abs. 1 BauGB)	am
Örtliche Bebauungsbemessung	am
Änderung Aufstellungsbeschluss	am
Örtliche Bebauungsbemessung	am
Öffentliche Auslegung (§ 3 Abs. 2 BauGB)	am
Auslegungsbeschluss	am
Örtliche Bebauungsbemessung	am
Auslegung	vom
Satzungsbeschluss (§ 10 Abs. 1 BauGB)	am
Genehmigung (§ 10 Abs. 3 BauGB)	am
In Kraft treten durch örtliche Bebauungsbemessung (§ 10 Abs. 2 BauGB)	am

**Auslegung:**  
 Es wird bestätigt, dass der Inhalt dieses Bebauungsplans und der örtlichen Bauvorschriften, jeweils mit ihren Anlagen, dem Text, den hierzu ergangenen Beschlüssen des Gemeinderats übereinstimmen und dass die für die Rechtmäßigkeit maßgebenden Verfahrensvorschriften beachtet wurden.


Grafenhausen, den \_\_\_\_\_  
 Christian Behringer, Bürgermeister

**Gemeinde Grafenhausen**

LBW Immobilien Kommunalentwicklung GmbH  
 Filz-Eck-Str. 31  
 70774 Sulzbach  
 Telefon 0711 / 6454-0  
 Telefax 0711 / 6454-100  
 Margarethe-Str. 1

**KE**

06.07.2017

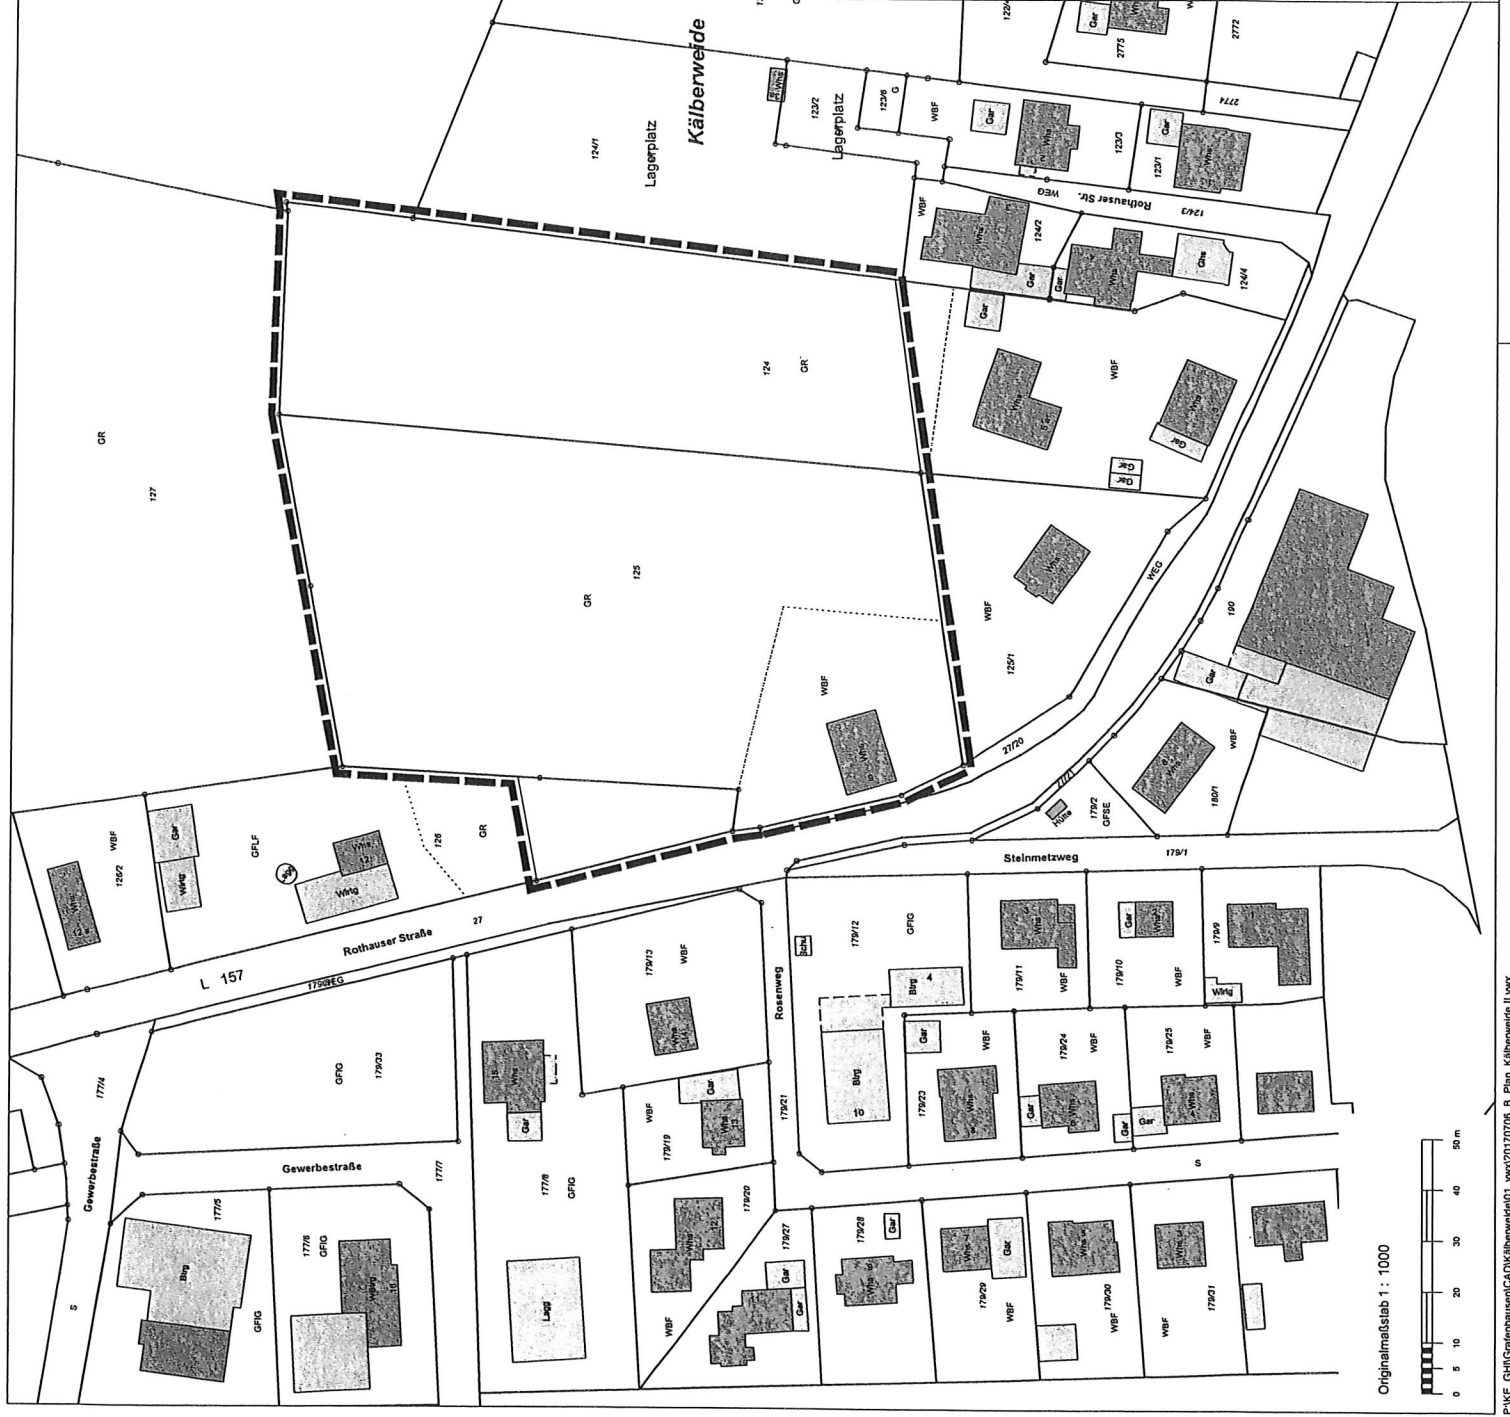

Originalmaßstab 1 : 1000

