


# Lageplan

(zeichnerischer Teil)

Gemeinde: Grafenhausen  
Gemarkung: Grafenhausen

Flurstück-Nr.: 177/12

M - 1 : 1000

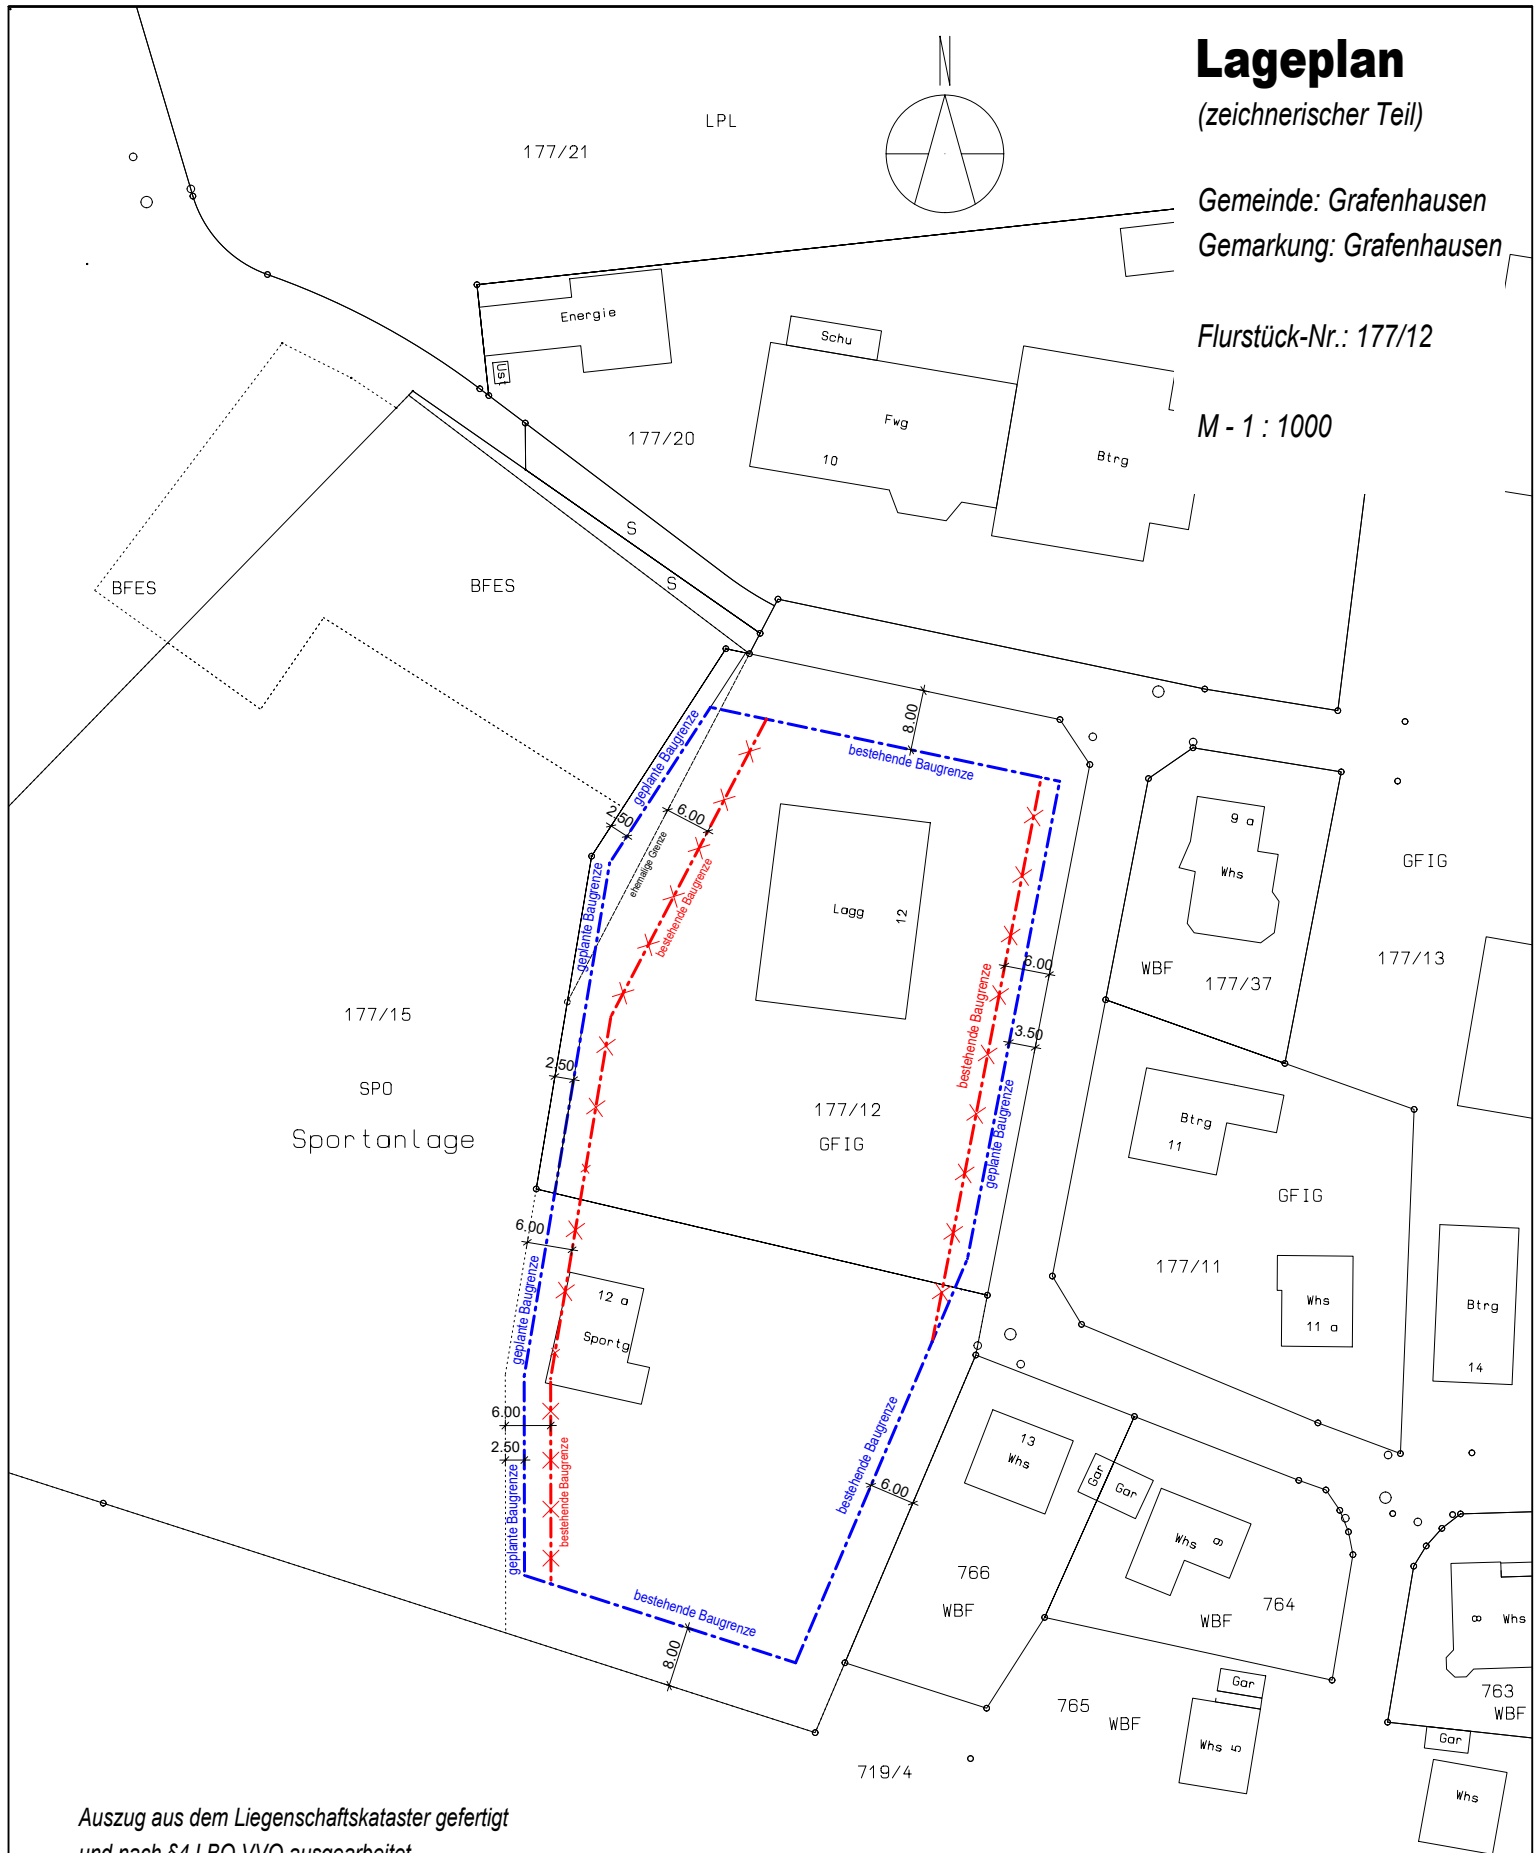

Auszug aus dem Liegenschaftskataster gefertigt  
und nach §4 LBO VVO ausgearbeitet.

Grafenhausen im März 2022

Der Entwurfsverfasser: