

Gemeinde Grafenhausen
Vorhabenbezogener Bebauungsplan und
örtliche Bauvorschriften „Mettmapark (Speckhüsli)“

Vorhaben- und Erschließungsplan (VEP)

Bestandteile:

Lageplan (1:750)

Lageplan-Übersicht (1:200)

Grundriss

Schnitt A-A

Schnitt B-B

Höhenschnitte 1 (Gasthäuser 1-5)

Höhenschnitte 2 (Gasthäuser 6-7; Rezeption & Lager)


Lageplan

(zeichnerischer Teil)

Gemeinde: Grafenhausen
Gemarkung: Grafenhausen

Flurstück-Nr.: 1010

M - 1 : 750

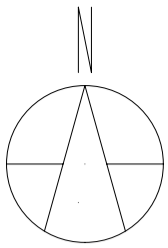

1009

Kreuzmatt

verdolt

1010/1

1010/2

1010

1012

1062

1001/1


WC

Wald

Auszug aus dem Liegenschaftskataster gefertigt
und nach §4 LBO VVO ausgearbeitet.

Grafenhausen im 09.03.2023

Der Entwurfsverfasser:

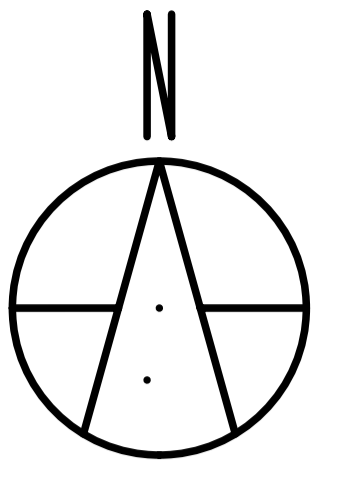

1009

1010/1

1010/2

Kreuzmatt

verdolt

1010

1012

1062

1001/1

ENTWURF

BAUHERR : Mattle Urs
Mettmatalstraße 1
79865 Grafenhausen

PROJEKT : Bebauungsplan "Mettpark am Speckhäsi"

BAUORT : 79865 Grafenhausen, Mettmatalstraße
Gemarkung Grafenhausen, Flst. Nr. 1010


LAGEPLAN - ÜBERSICHT M - 1:200

ENTWURFSVERFASSER: *Junfer*

PLANDATUM : 09.03.2023

79865 Grafenhausen
Ludwig-Röhrlweg 9
Tel: 07748 / 256
Fax: 07748 / 6459
info@abkaiser.de



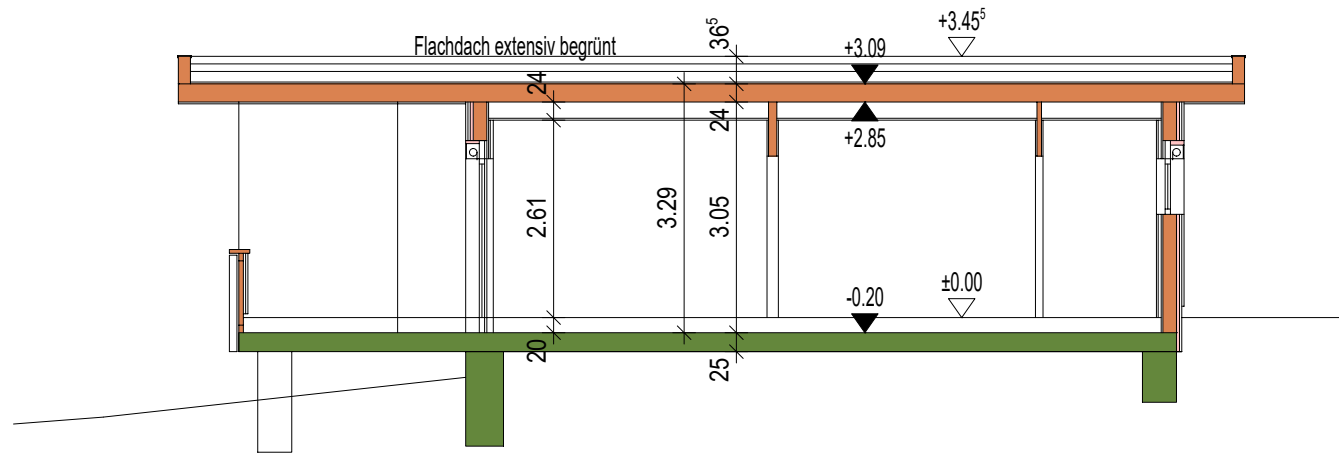

SCHNITT A-A

ENTWURF

BAUHERR: Mattle Urs, Mettmatalstraße 1, 79865 Grafenhausen

PROJEKT : Bebauungsplan "Mettmapark am Speckhüsl"i

BAUORT : 79865 Grafenhausen, Mettmatalstraße ,
Gemarkung Grafenhausen, Flst. Nr. 1010

SCHNITT A-A

M - 1:100

ENTWURFSVERFASSER :


Kaiser

PLANDATUM :

09.03.2023

79865 Grafenhausen
Leimgrubenweg 9
Tel: 07748 / 256
Fax: 07748 / 5459
info@abkaiser.de

KAISER
ARCHITEKTURBÜRO

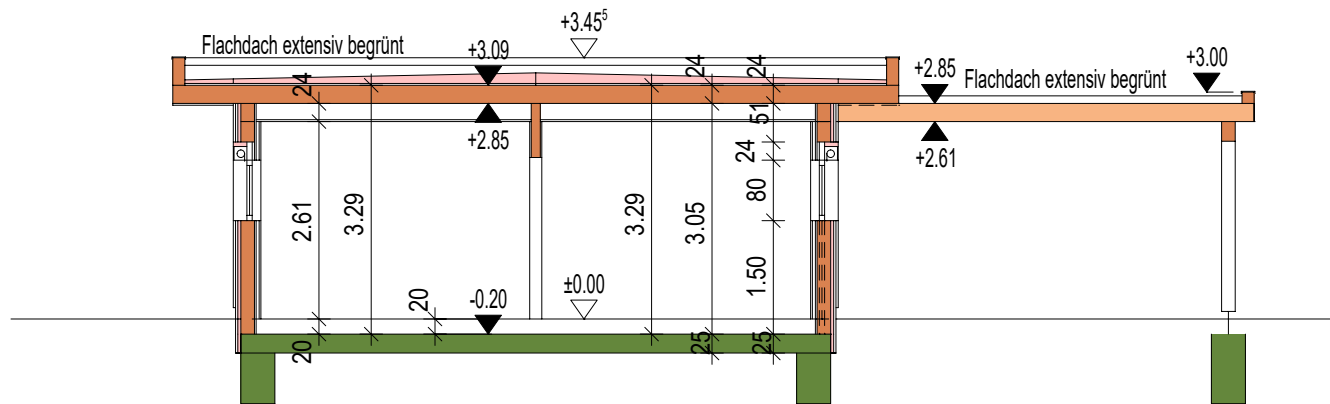

SCHNITT B-B

ENTWURF

BAUHERR: Mattle Urs, Mettmatalstraße 1, 79865 Grafenhausen

PROJEKT : Bebauungsplan "Mettmapark am Speckhüsli"

BAUORT : 79865 Grafenhausen, Mettmatalstraße ,
Gemarkung Grafenhausen, Flst. Nr. 1010

SCHNITT B-B


M - 1:100

ENTWURFSVERFASSER : *Kaiser*


PLANDATUM : 09.03.2023

79865 Grafenhausen
Leimgrubenweg 9
Tel: 07748 / 256
Fax: 07748 / 5459
Info@abkaiser.de


KAISER
ARCHITEKTURBÜRO

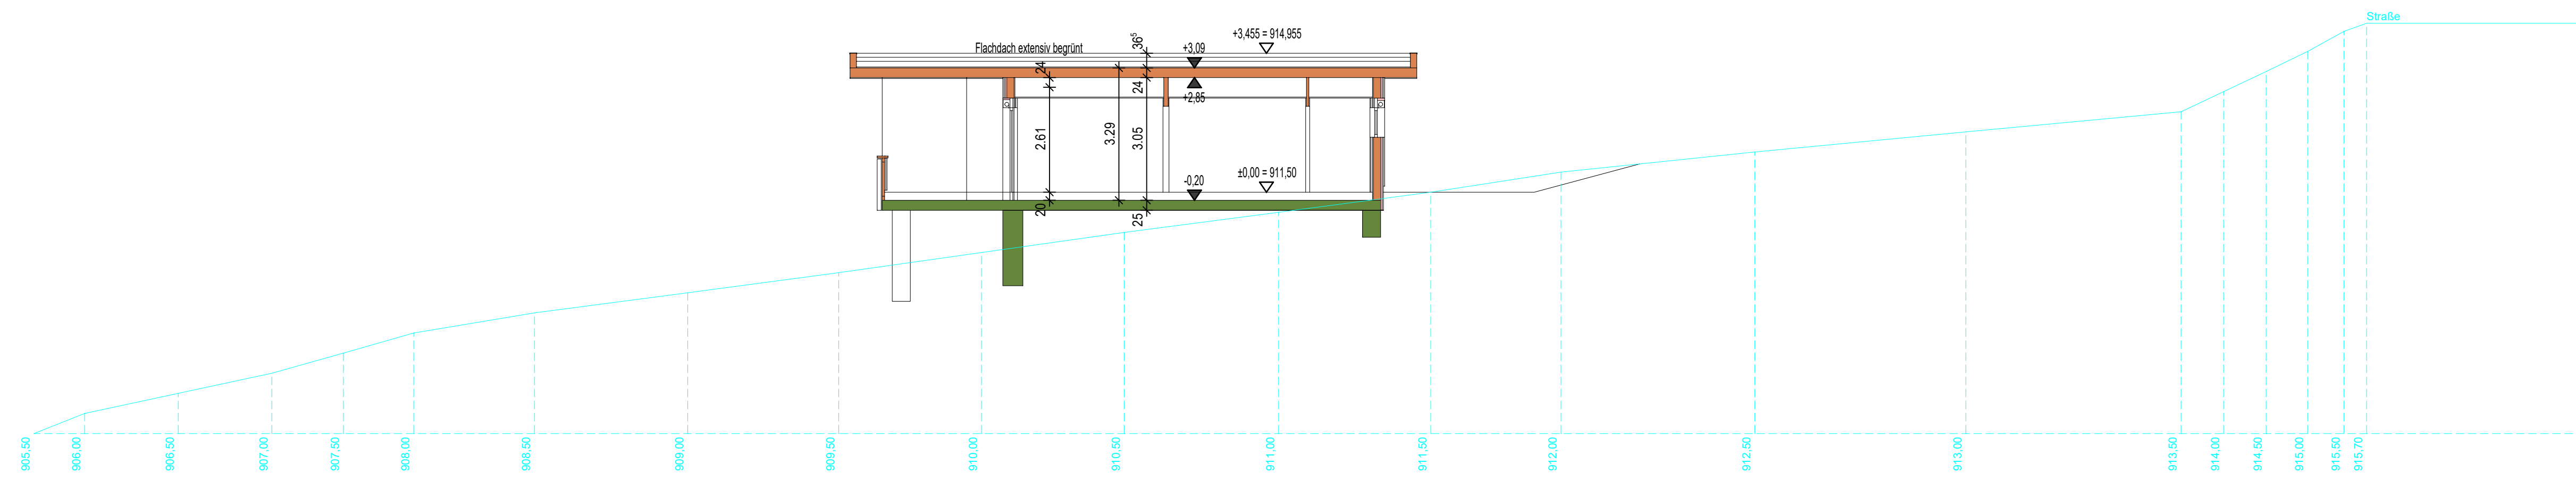


GÄSTEHAUS 1 - SCHNITT A-A

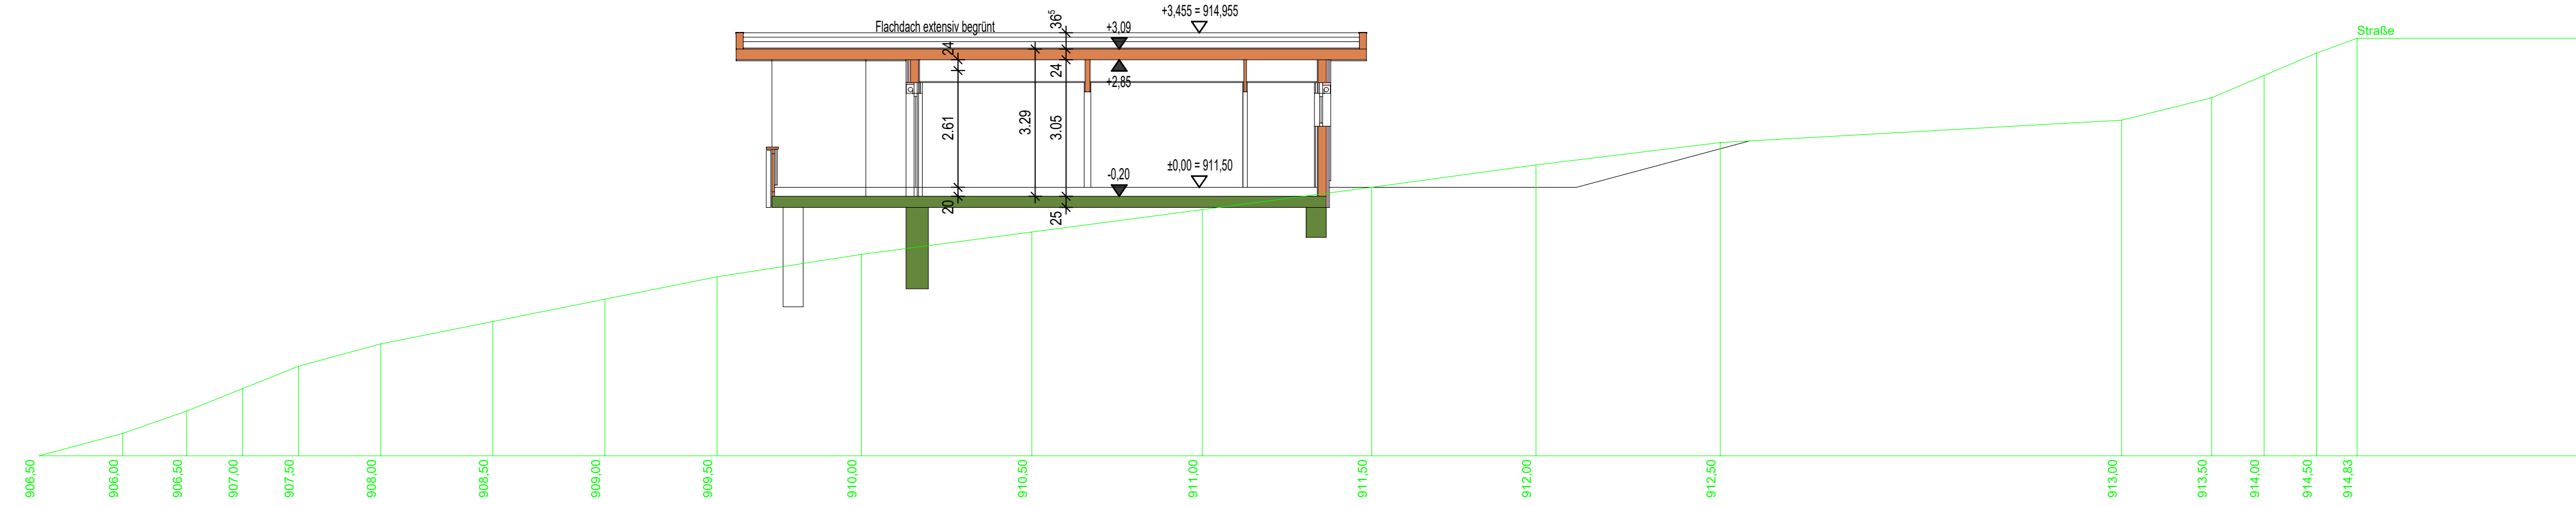


GÄSTEHAUS 2 - SCHNITT A-A

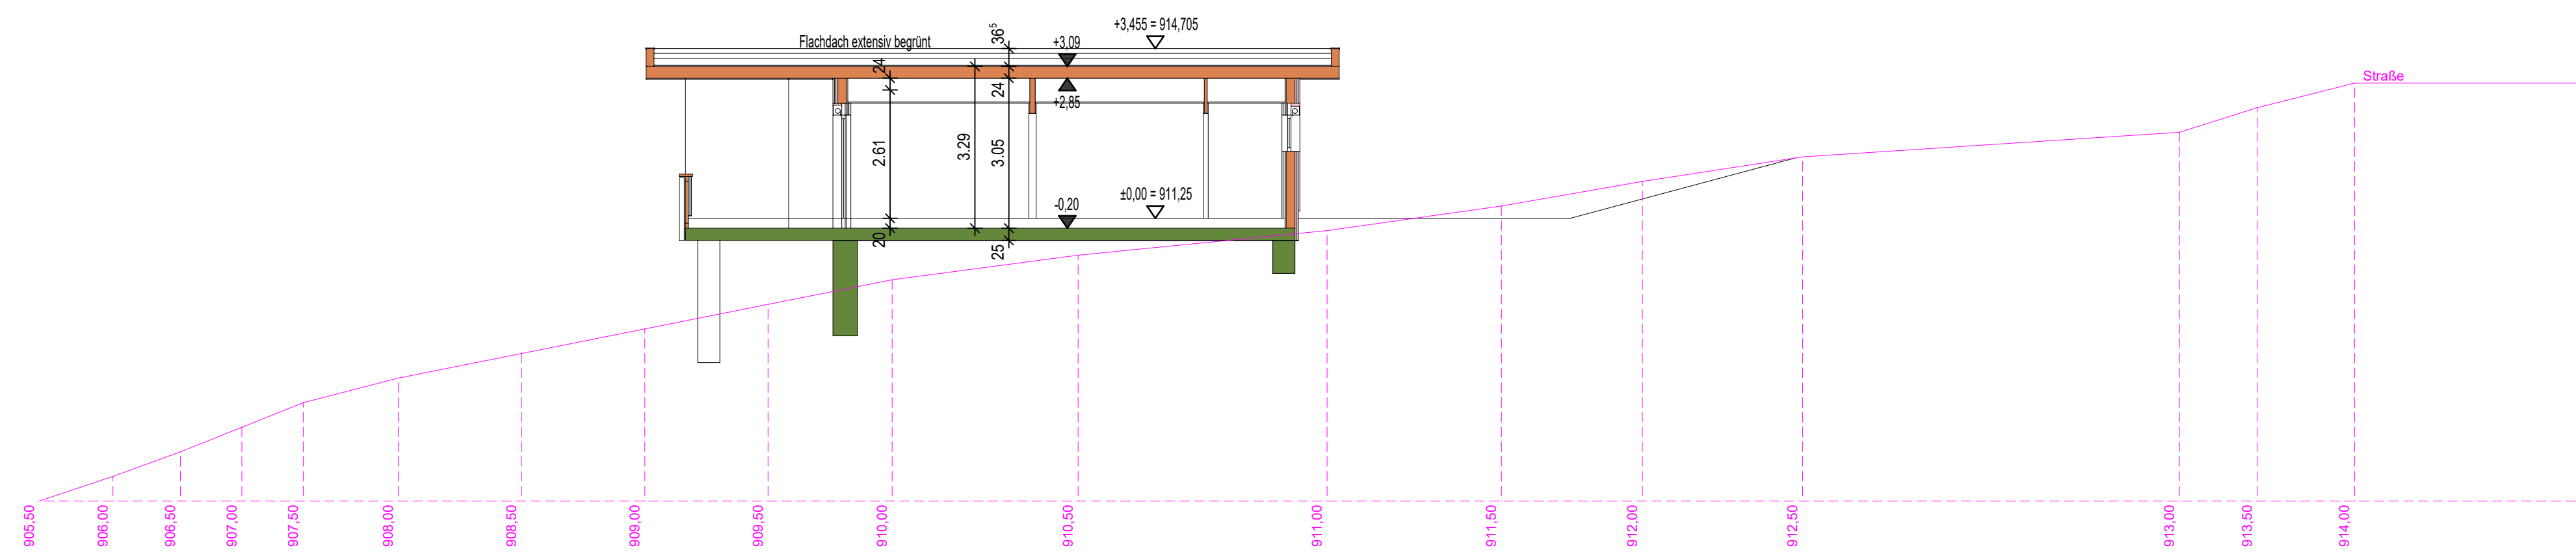

GÄSTEHAUS 3 - SCHNITT A-A

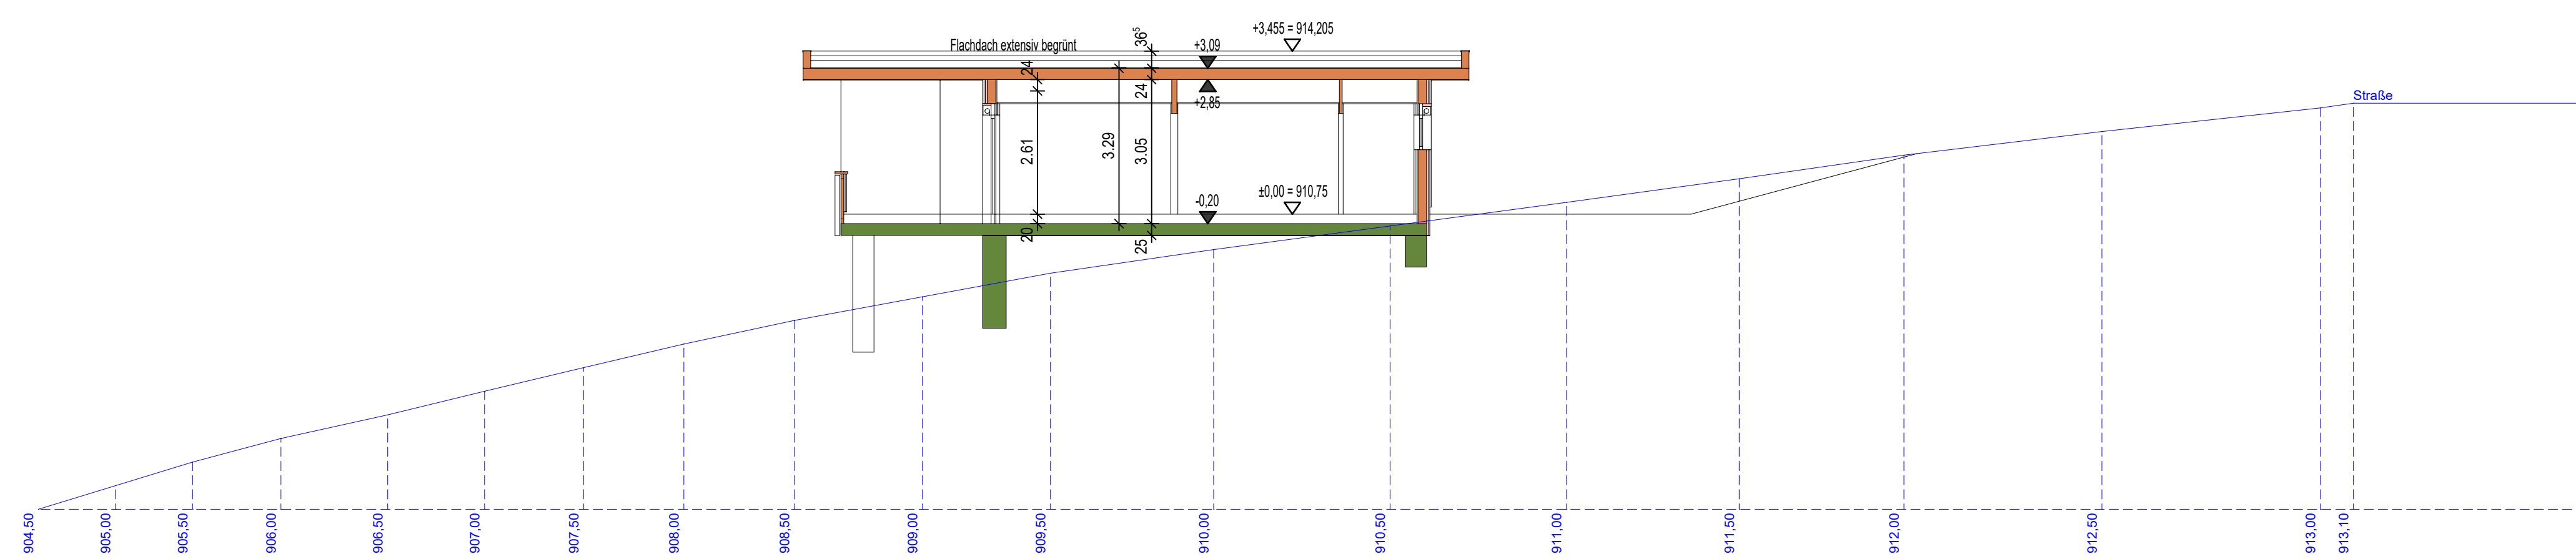

GÄSTEHAUS 4 - SCHNITT A-A

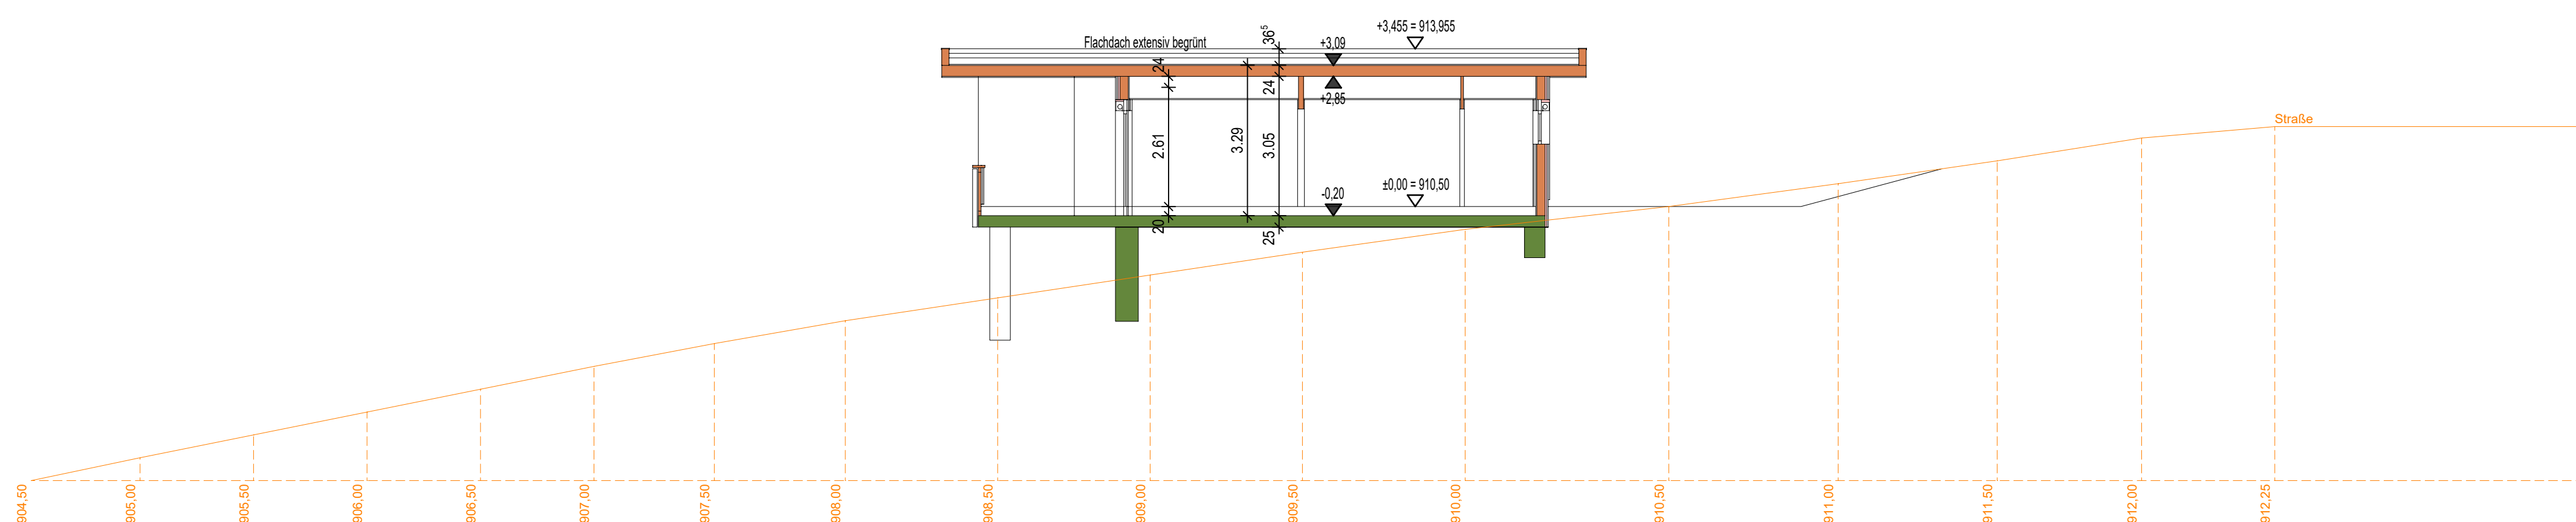

GÄSTEHAUS 5 - SCHNITT A-A

ENTWURF

BAUHERR : Mattle Urs
 Mettmatalstraße 1
 79865 Grafenhausen

PROJEKT : Bebauungsplan "Mettmapark am Speckhüsl"

BAUORT : 79865 Grafenhausen, Mettmatalstraße,
 Gemarkung Grafenhausen, Flst. Nr. 1010


HÖHENSCHNITTE 1 M - 1:100
(Gästehäuser 1-5)

ENTWURFSVERFASSER : 


PLANDATUM : 09.03.2023

79865 Grafenhausen
 Leimgrubenweg 9
 Tel: 07748 / 5256
 Fax: 07748 / 5459
 info@abkaiser.de


Kaiser
 ARCHITEKTURBÜRO

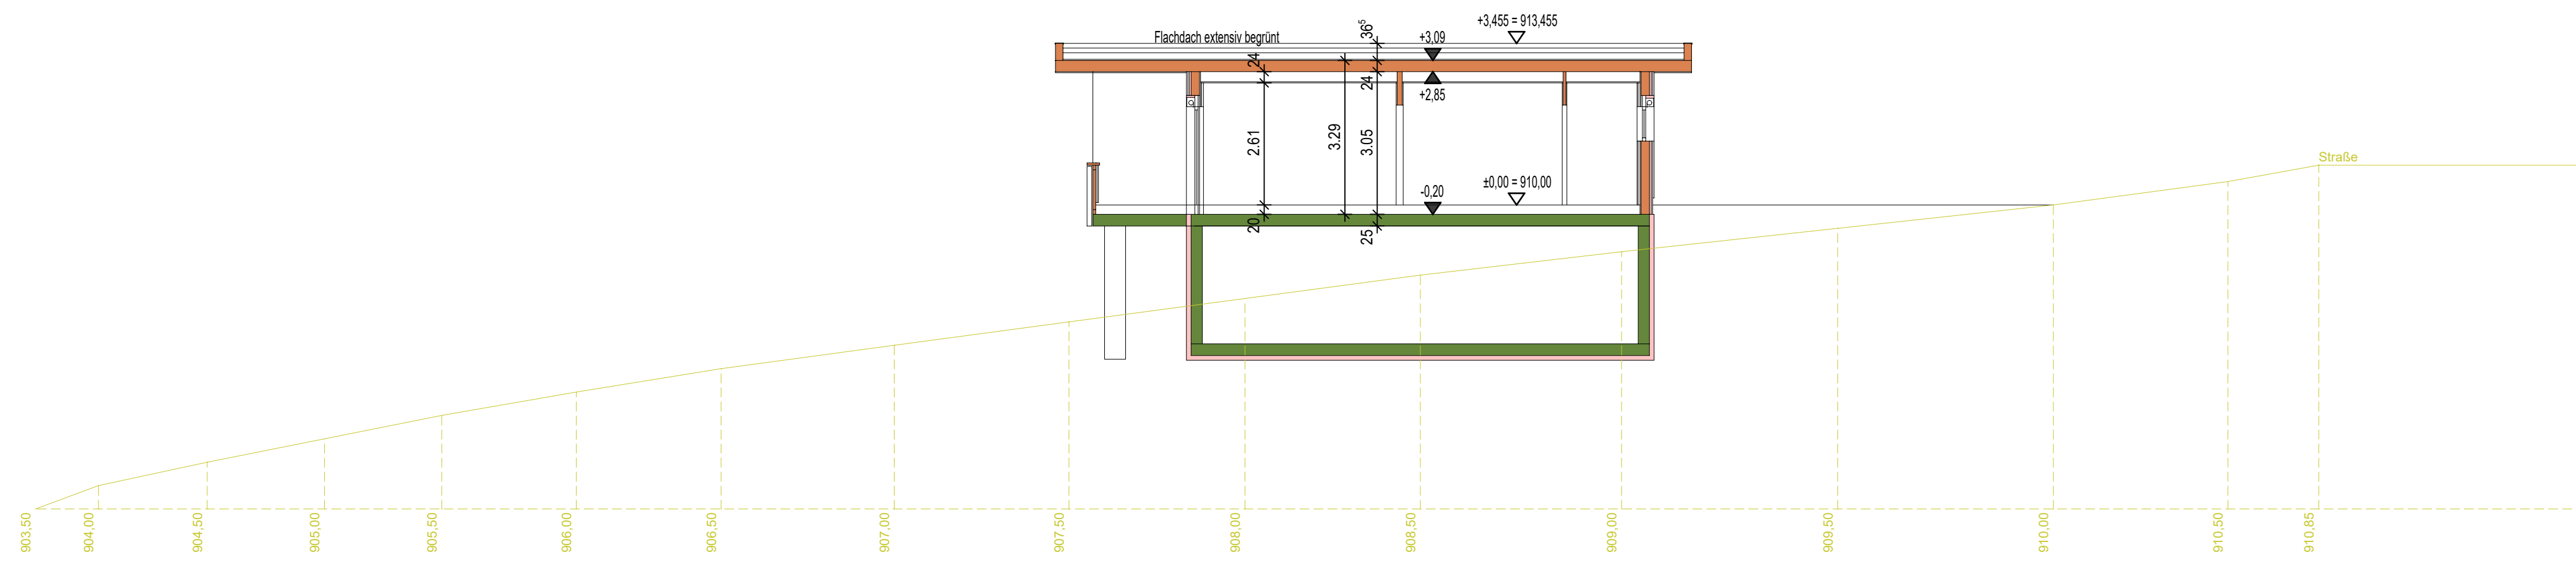


REZEPTION / TECHNIK - SCHNITT A-A

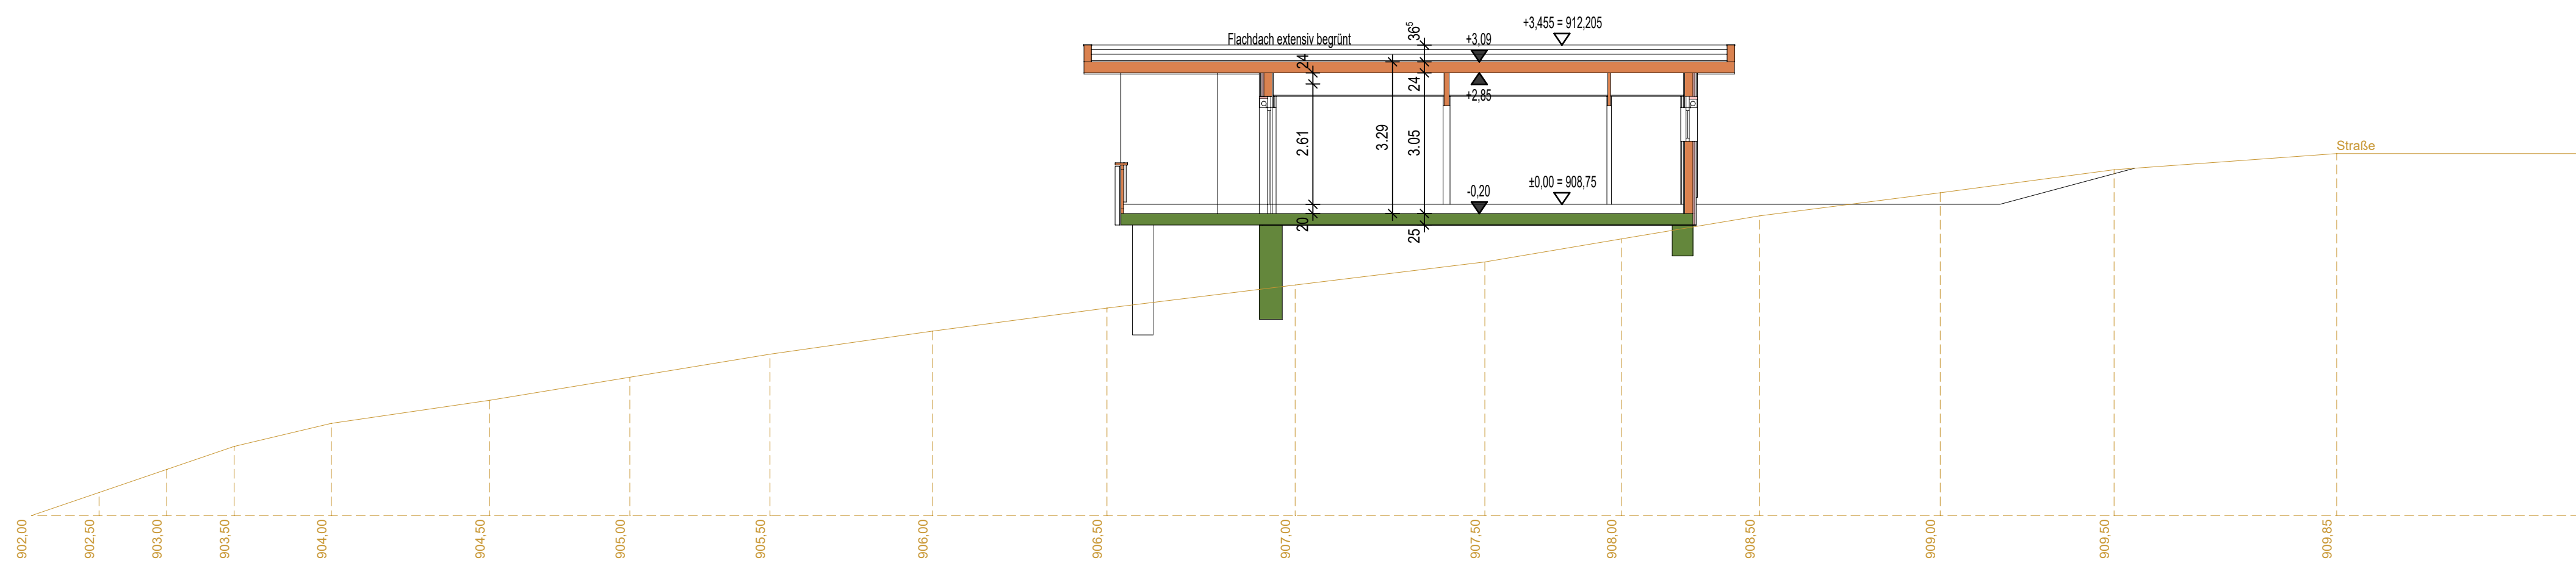

GÄSTEHAUS 6 - SCHNITT A-A

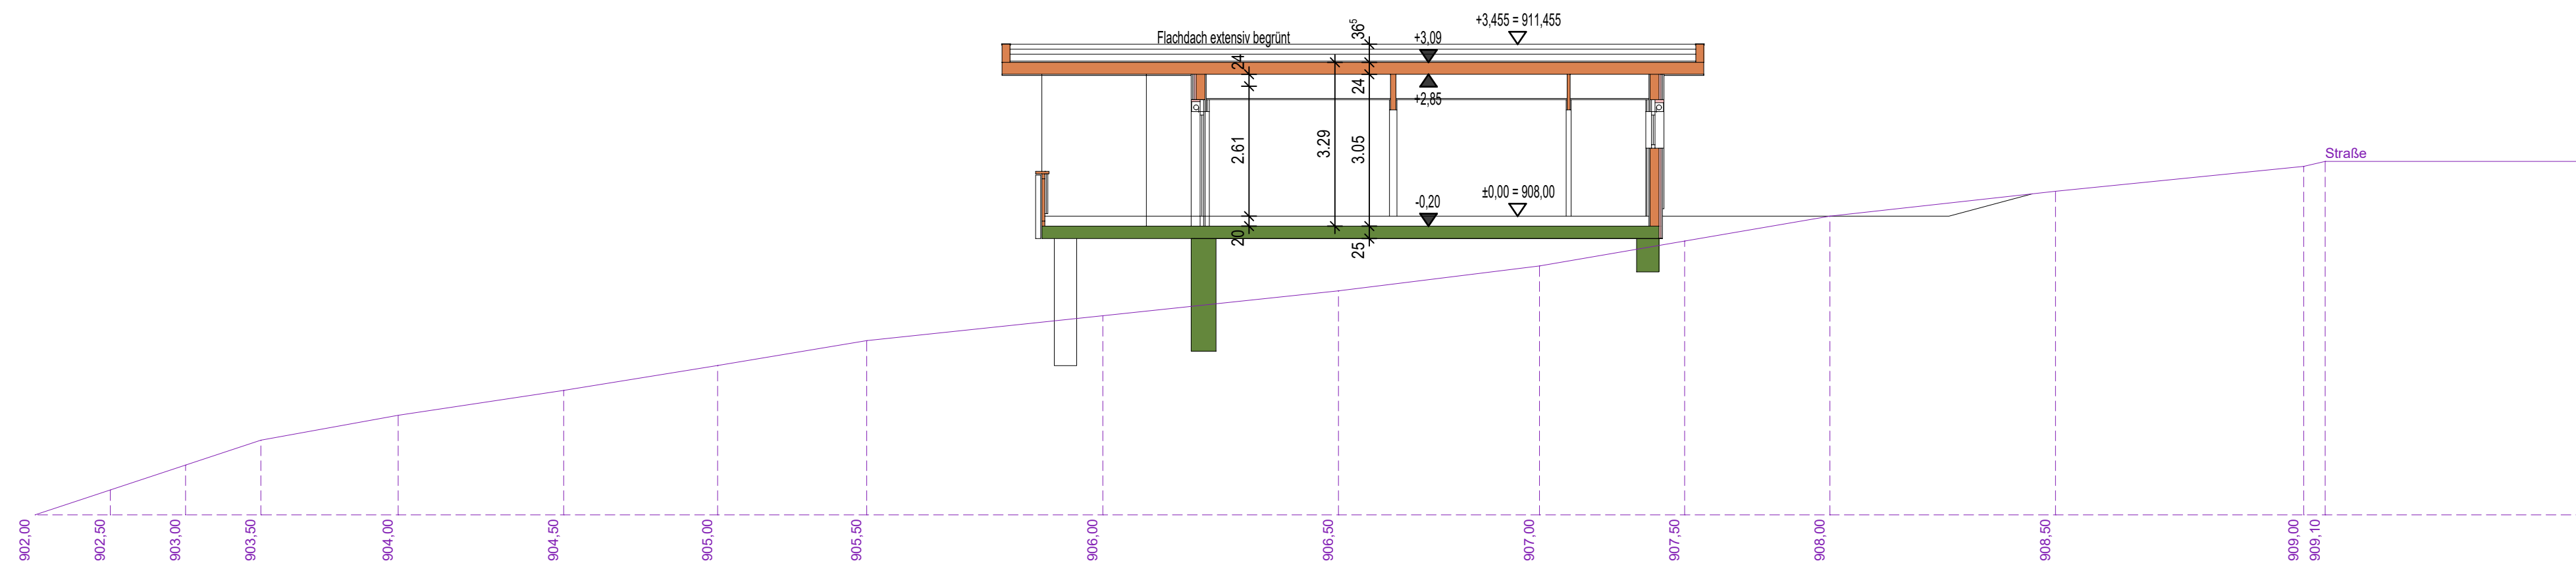

GÄSTEHAUS 7 - SCHNITT A-A

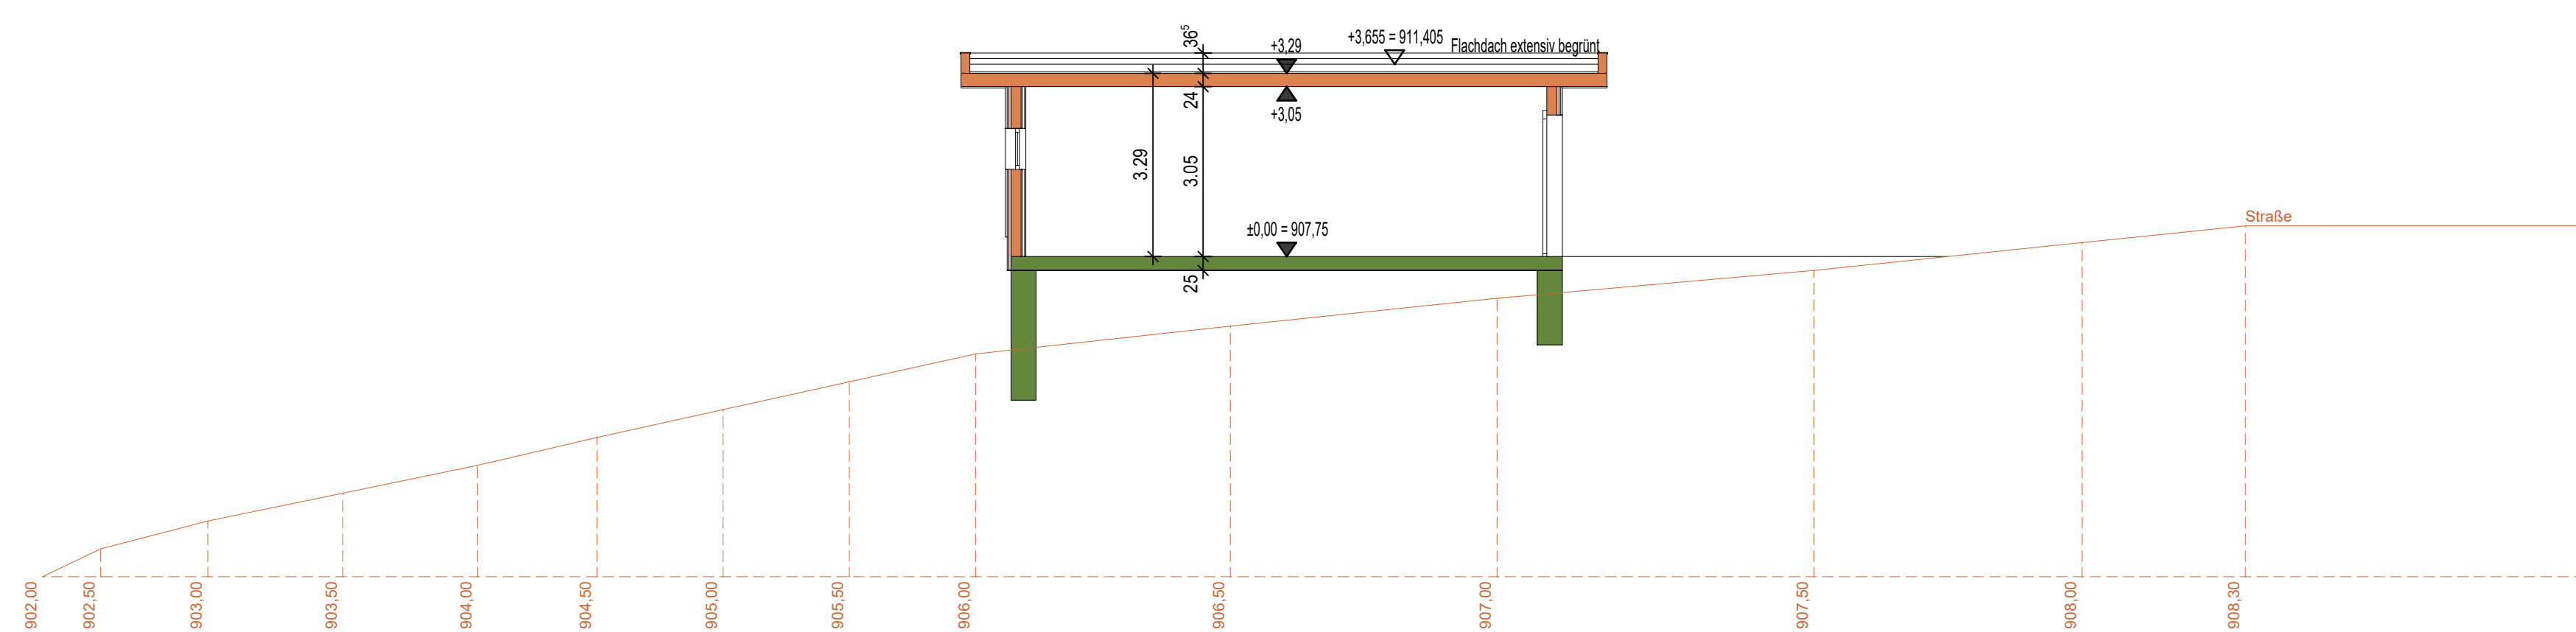

GERÄTE-/LAGERGEBÄUDE - SCHNITT A-A

ENTWURF

BAUHERR : Mattle Urs
Mettmatalstraße 1
79865 Grafenhausen

PROJEKT : Bebauungsplan "Mettmapark am Speckhüsl"

BAUORT : 79865 Grafenhausen, Mettmatalstraße,
Gemarkung Grafenhausen, Flst. Nr. 1010

HÖHENSCHNITTE 2 M - 1:100
(Rezeption/Technik, Gästehaus 6 und 7, Geräte-/Lagergebäude)

ENTWURFSVERFASSER : 

PLANDATUM : 09.03.2023

79865 Grafenhausen
Leimgrubenweg 9
Tel: 07748 / 256
Fax: 07748 / 5459
info@abkaiser.de

Kaiser
ARCHITEKTURBÜRO