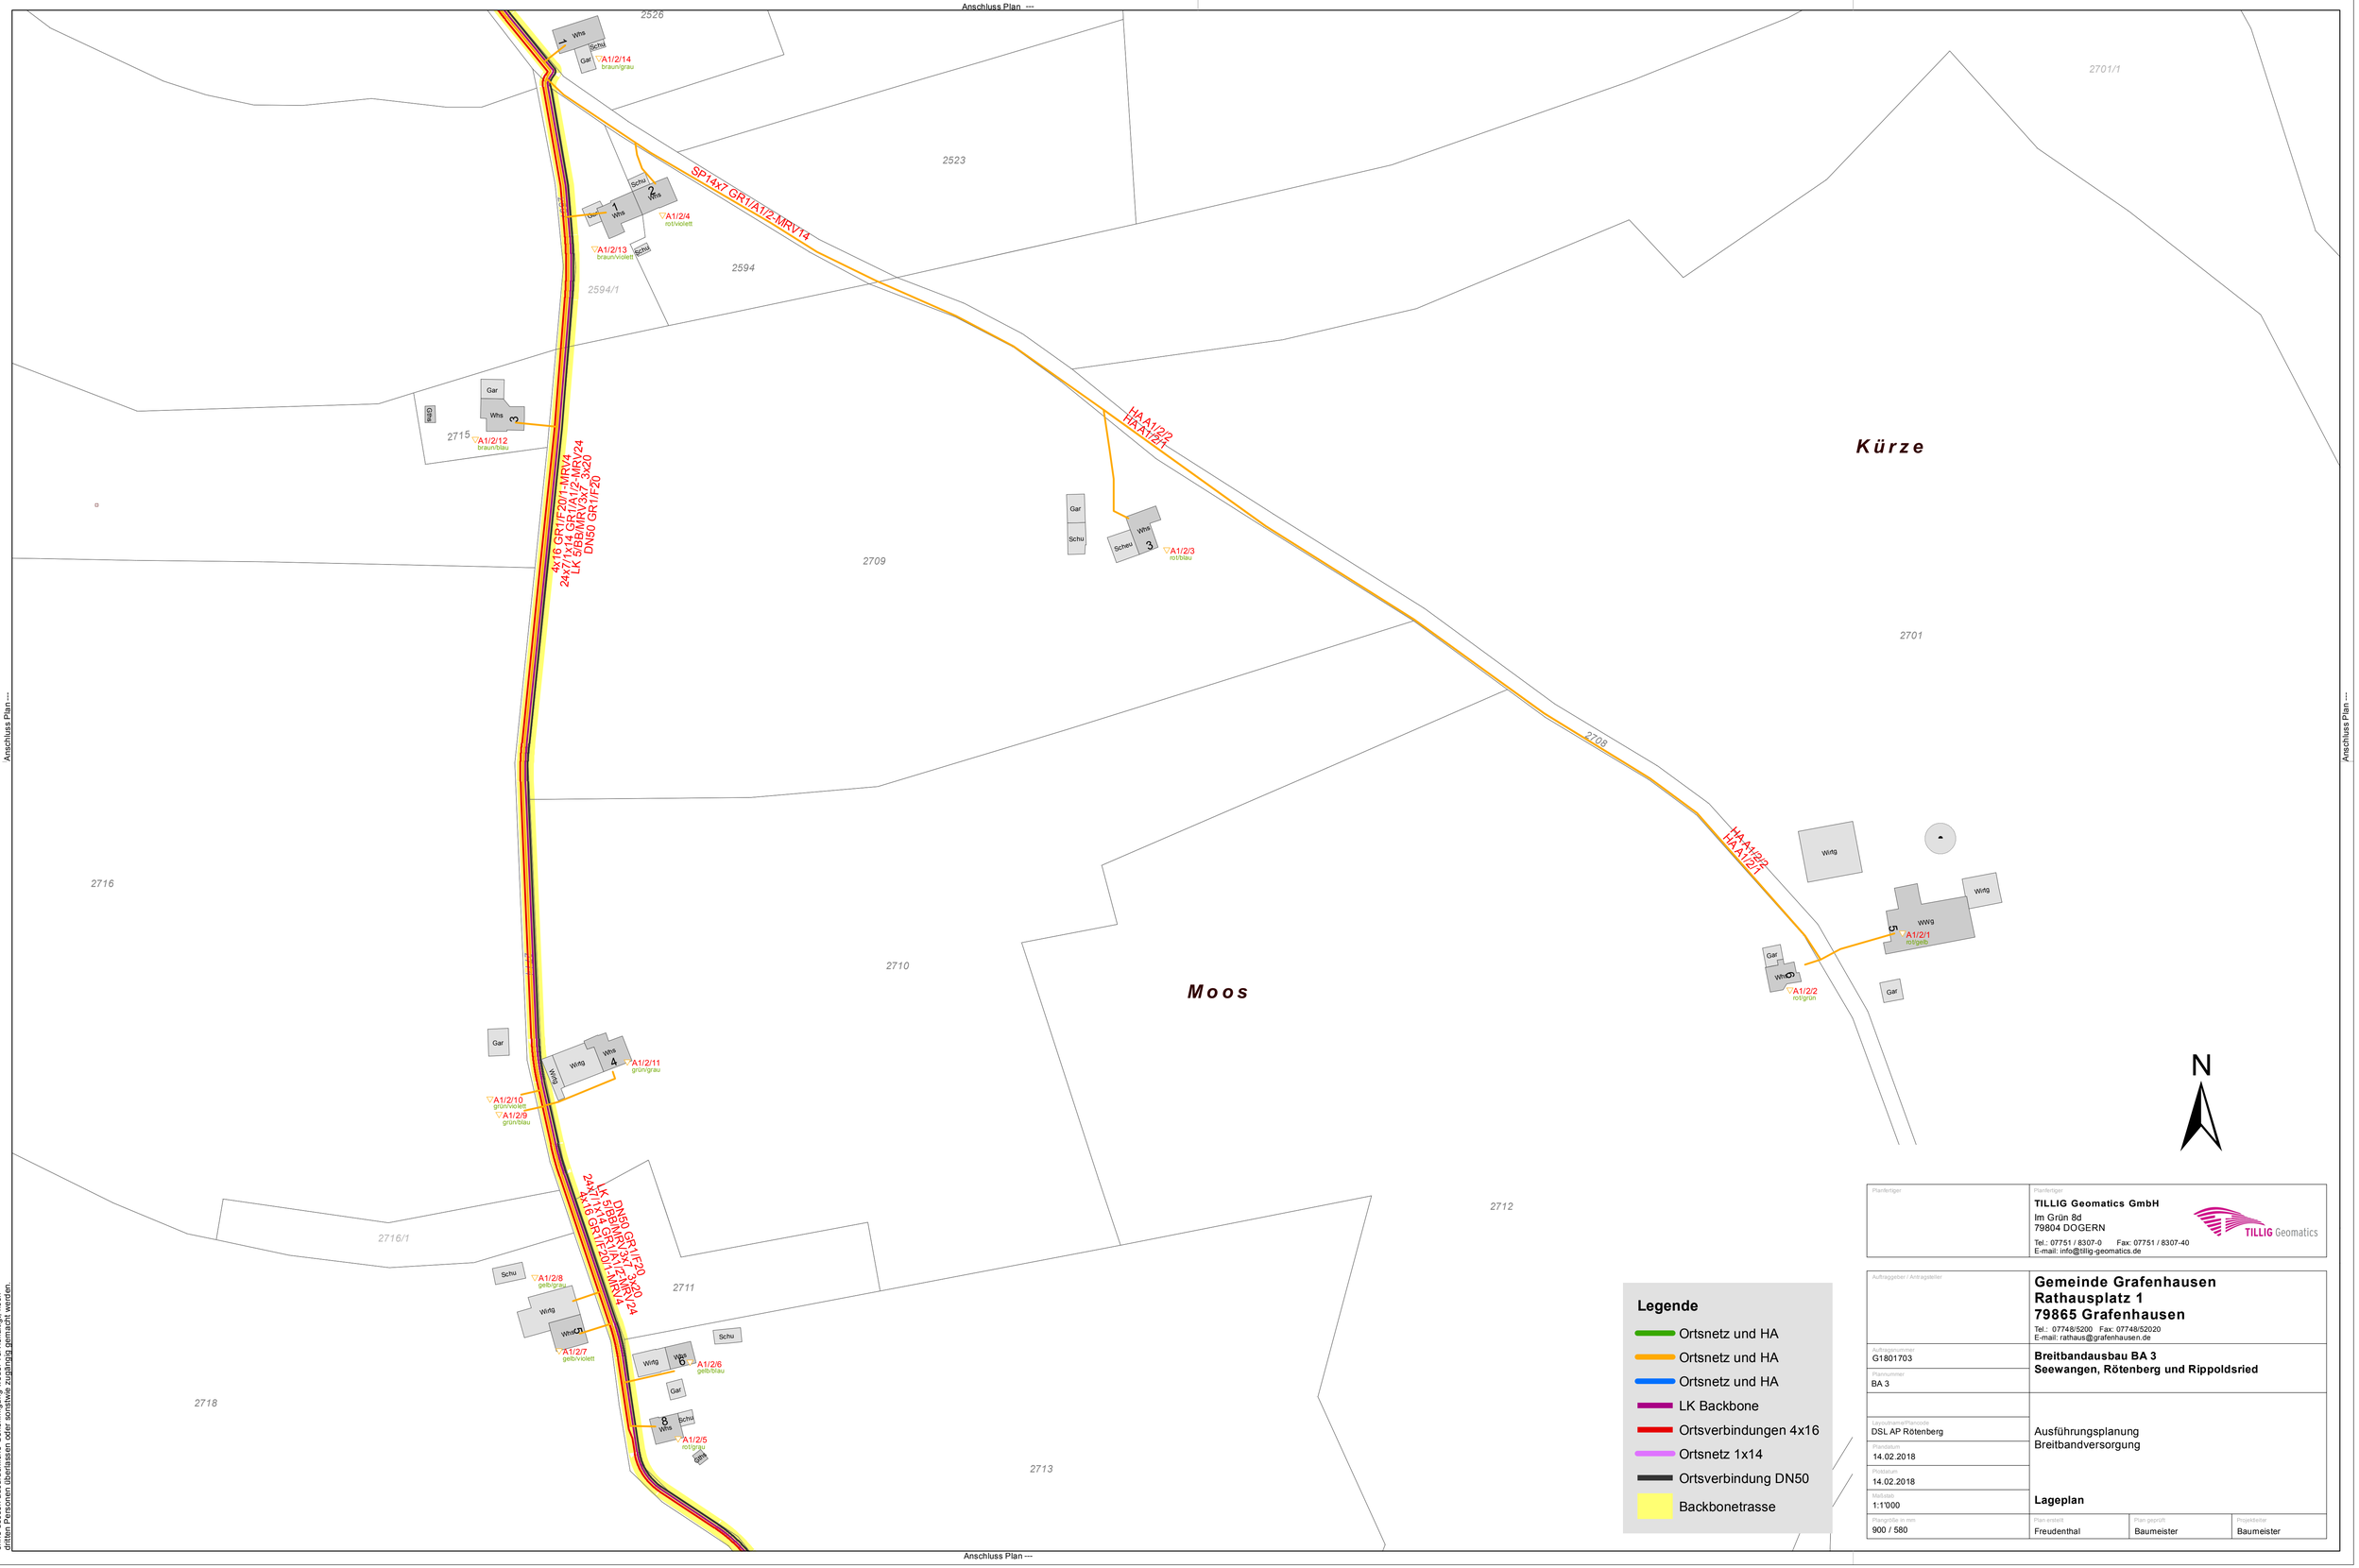

Planfertiger

Planfertiger

TILLIG Geomatics GmbH
Im Grün 8d
79804 DOGERN
Tel.: 07751 / 8307-0 Fax: 07751 / 8307-40
E-mail: info@tillig-geomatics.de

TILLIG Geomatics

Auftraggeber / Antragsteller

Gemeinde Grafenhausen
Rathausplatz 1
79865 Grafenhausen
Tel.: 07748/5200 Fax: 07748/52020
E-mail: rathaus@grafenhausen.de

Auftragsnummer: G1801703

Plannummer: BA 3

Breitbandausbau BA 3
Seewangen, Rötenberg und Rippoldsried

Layoutname/Plancode: DSL AP Rötenberg

Plandatum: 14.02.2018

Plotdatum: 14.02.2018

Maßstab: 1:1'000

Ausführungsplanung
Breitbandversorgung

Lageplan

Plangröße in mm: 900 / 580

Plan erstellt: Freudenthal

Plan geprüft: Baumeister

Projektleiter: Baumeister

Das Urheberrecht an dieser Zeichnung verbleibt dem Ersteller. Sie darf ohne dessen ausdrückliche Genehmigung weder vervielfältigt, noch dritten Personen überlassen oder sonstwie zugängig gemacht werden.