


195/4 M - 1 : 1000

M 1 : 1000

lösle

Legende:

baul. Nutzung	IU + II
GRZ	GFZ
Dachneigung	△ off. BW
Kniestock	

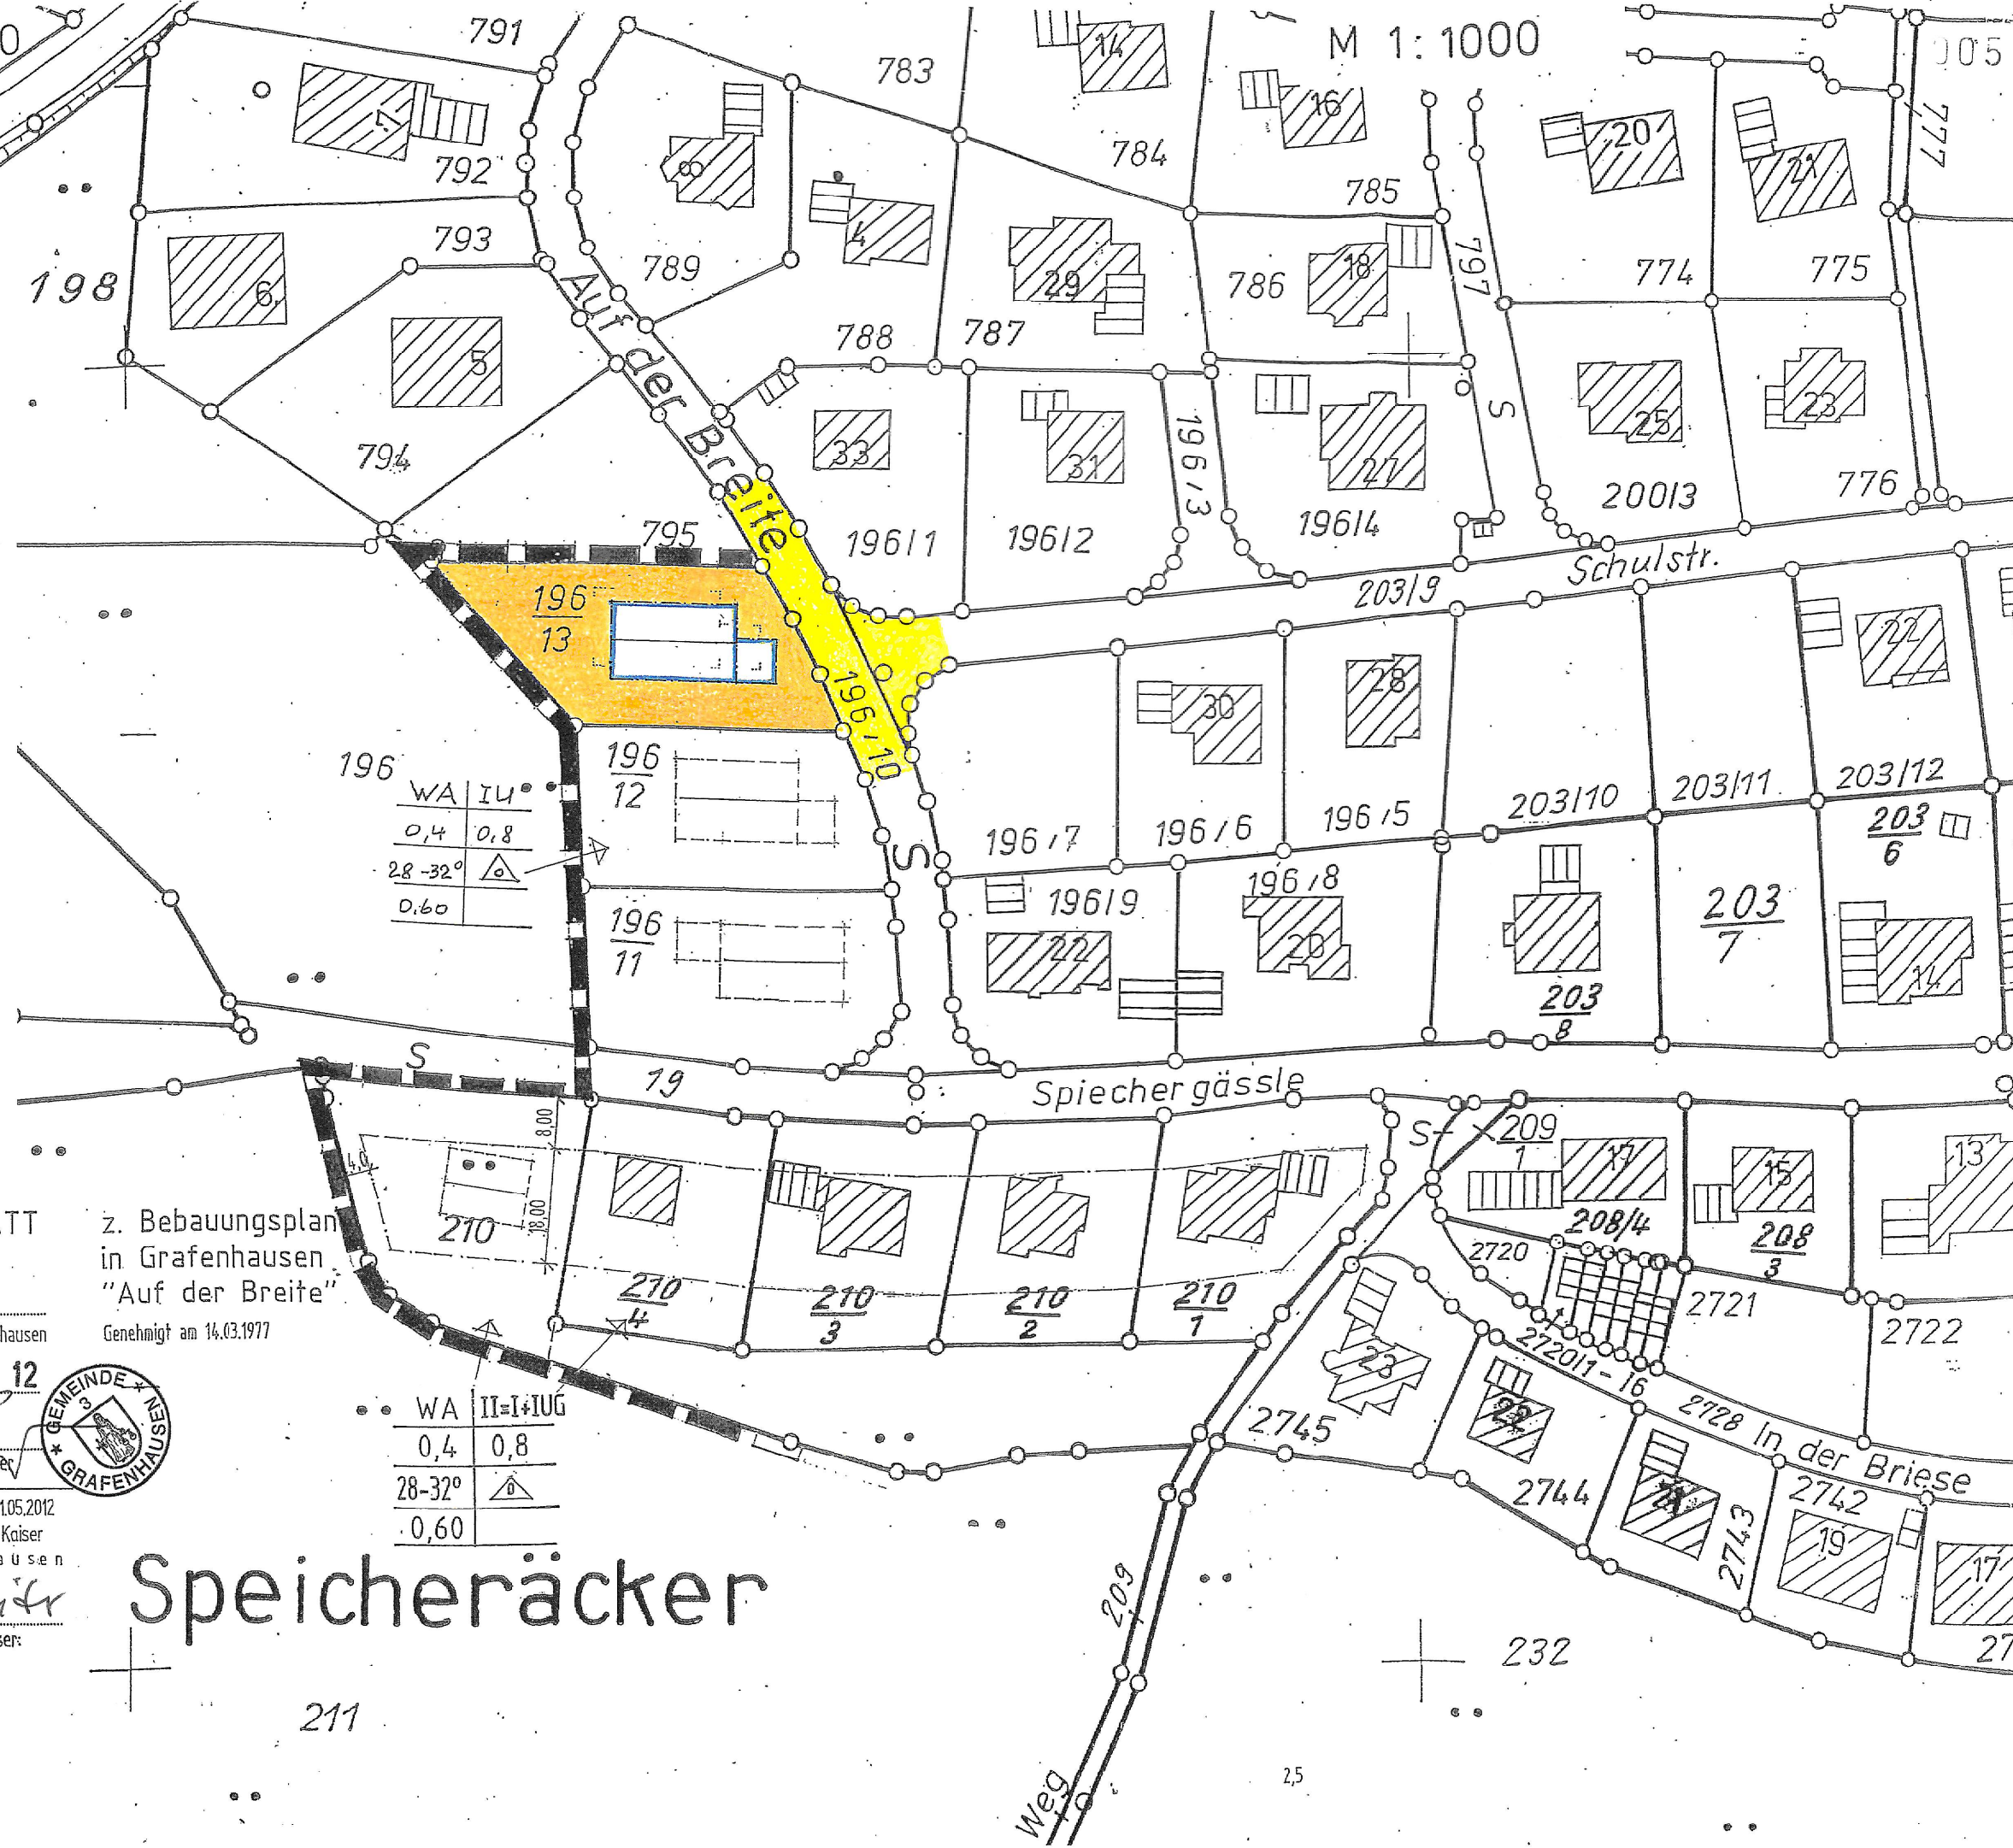

WA	IU
0,4	0,8
28-32°	△
0,60	

WA	II=I+IUG
0,4	0,8
28-32°	△
0,60	

DECKBLATT

Änderung

vom
Gemeinde Grafenhausen

den **05.07.12**

Der Bürgermeister

Bearbeitet am 21.05.2012
Architekturbüro Kaiser
Grafenhausen

Der Planverfasser:

z. Bebauungsplan
in Grafenhausen
"Auf der Breite"

Genehmigt am 14.03.1977



Speicheräcker

Darstellung entspricht dem Liegen-
schaftskataster, Abweichungen ge-
genüber dem Grundbuch möglich.
Inbeglaubigter Auszug aus der Flurkarte
für die Flurstücke Nr.
gefertigt am 6. Juli 1993
Staatl. Verm. Amt Waldshut-Tiengen
Außenstelle Bonndorf

211

232

25