



Gemeinde

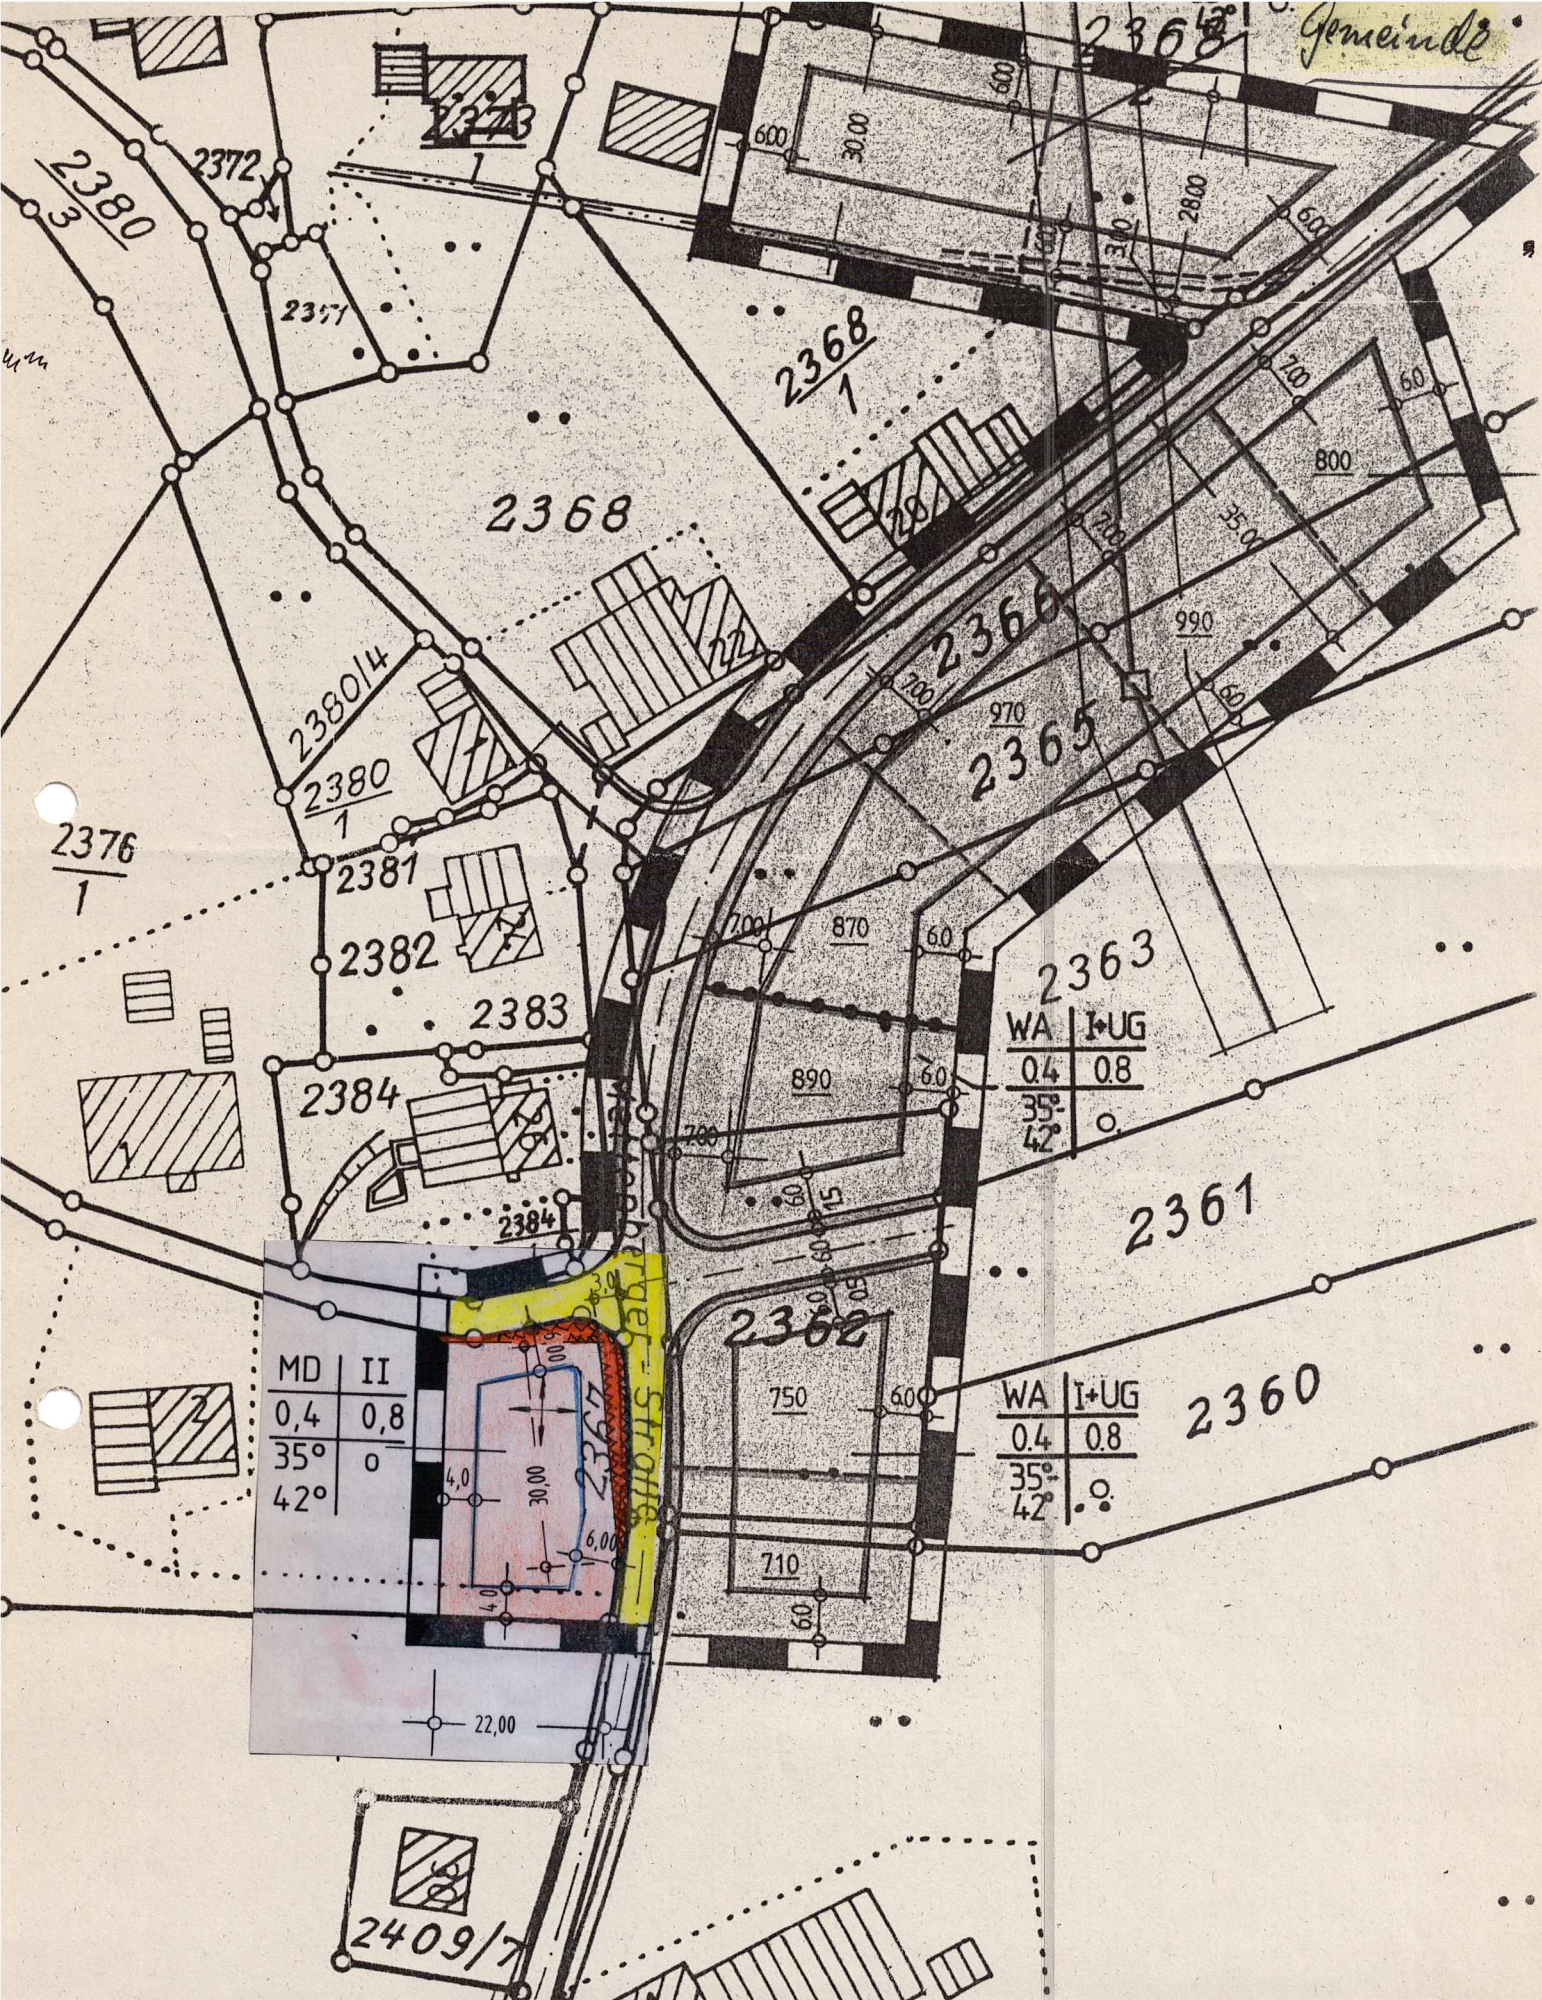

MD	II
0,4	0,8
35°	0
42°	

WA	I+UG
0,4	0,8
35°	
42°	

WA	I+UG
0,4	0,8
35°	
42°	

 = Sichtflächen (Von der Bebauung freizuhaltende Flächen, Anpflanz. u. Einfried. max. 0,80 m hoch.

2335