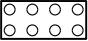



Zeichenerklärung


Grünflächen (§ 9 Abs. 1 Nr. 15 BauGB)

 private Grünfläche

Maßnahmen zum Schutz, zur Pflege und zur Entwicklung von Natur und Landschaft (§ 9 Abs. 1 Nr. 20, 25 und Abs. 6 BauGB)

 Flächen zum Anpflanzen von Bäumen, Sträuchern und sonstigen Bepflanzungen (§ 9 Abs. 1 Nr. 25 a und Abs. 6 BauGB)

 F grünordnerische Maßnahmen (siehe Bebauungsvorschriften)

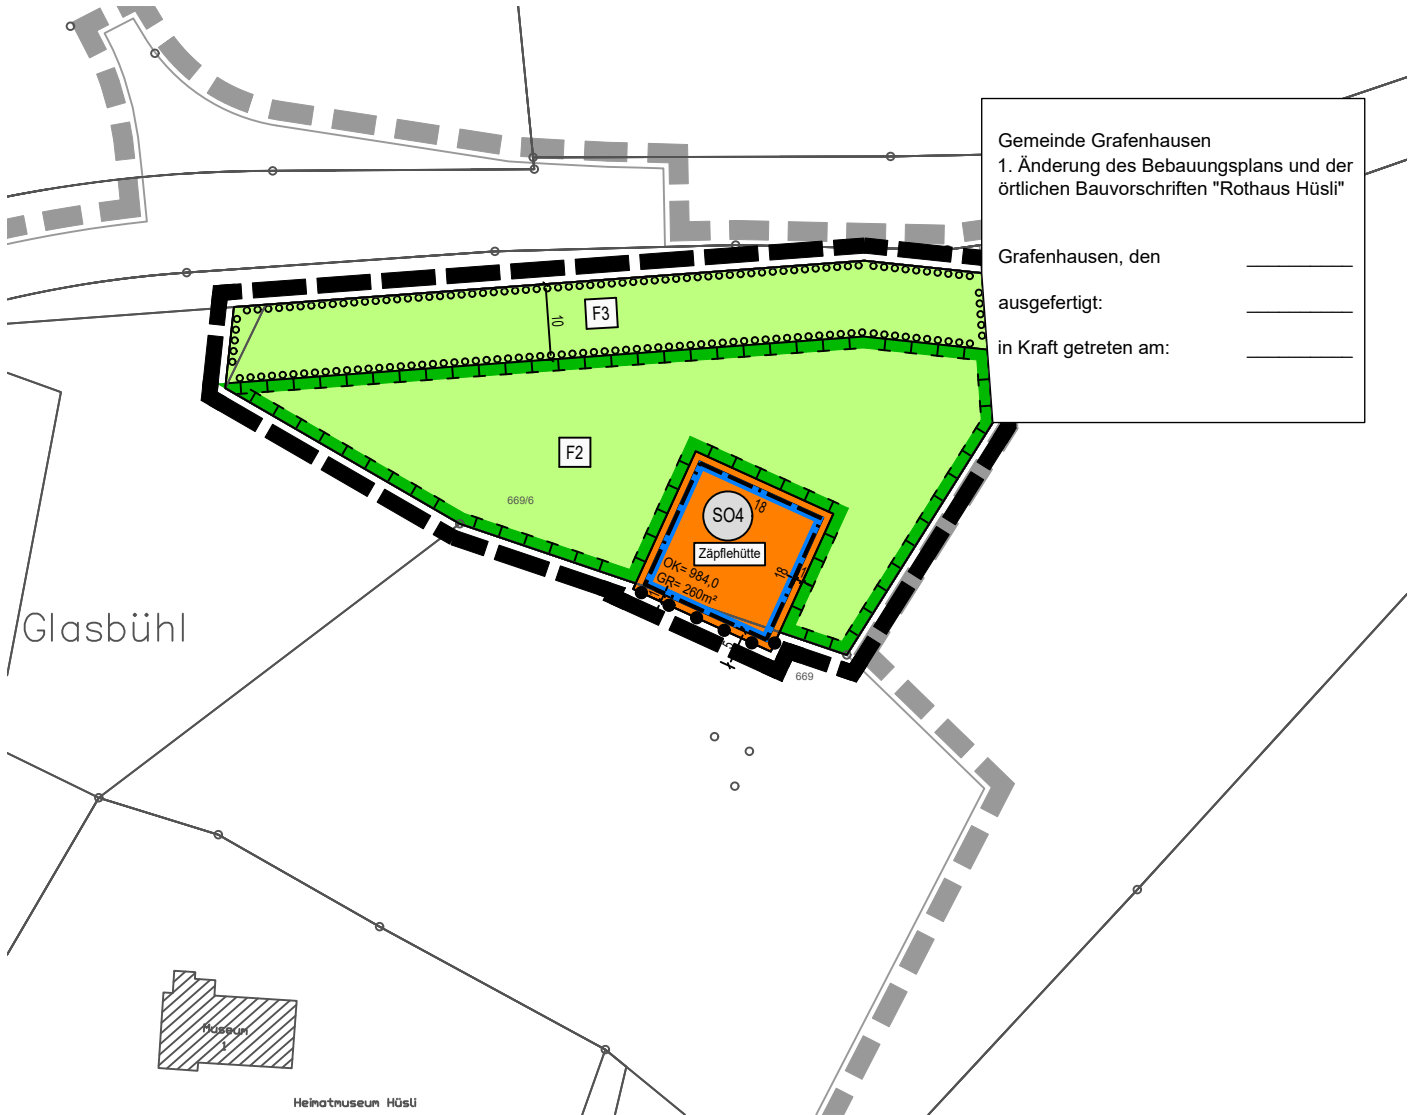

Gemeinde Grafenhausen
 1. Änderung des Bebauungsplans und der örtlichen Bauvorschriften "Rothaus Hüslü"

Grafenhausen, den _____
 ausgefertigt: _____
 in Kraft getreten am: _____

Deckblatt der 1. Änderung des Bebauungsplans "Rothaus - Hüslü" M 1:1000




Übersicht Bebauungsplans "Rothaus - Hüslü", o. M.

Gemeinde Grafenhausen



1. Änderung des Bebauungsplans "Rothaus - Hüslü"

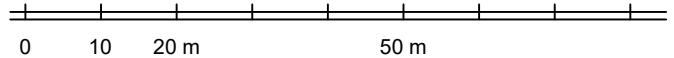

Planstand: 19.02.2026

Projekt-Nr: S-24-060

Bearbeiter: Lae/Reid/Bau

26-02-19 Deckblatt 1000 (26-02-16).dwg

M. 1 / 1000

Im A4-Format

fsp.stadtplanung

Fahle Stadtplaner Partnerschaft mbB
 Schwabentorring 12, 79098 Freiburg
 Fon 0761/36875-0, www.fsp-stadtplanung.de

