
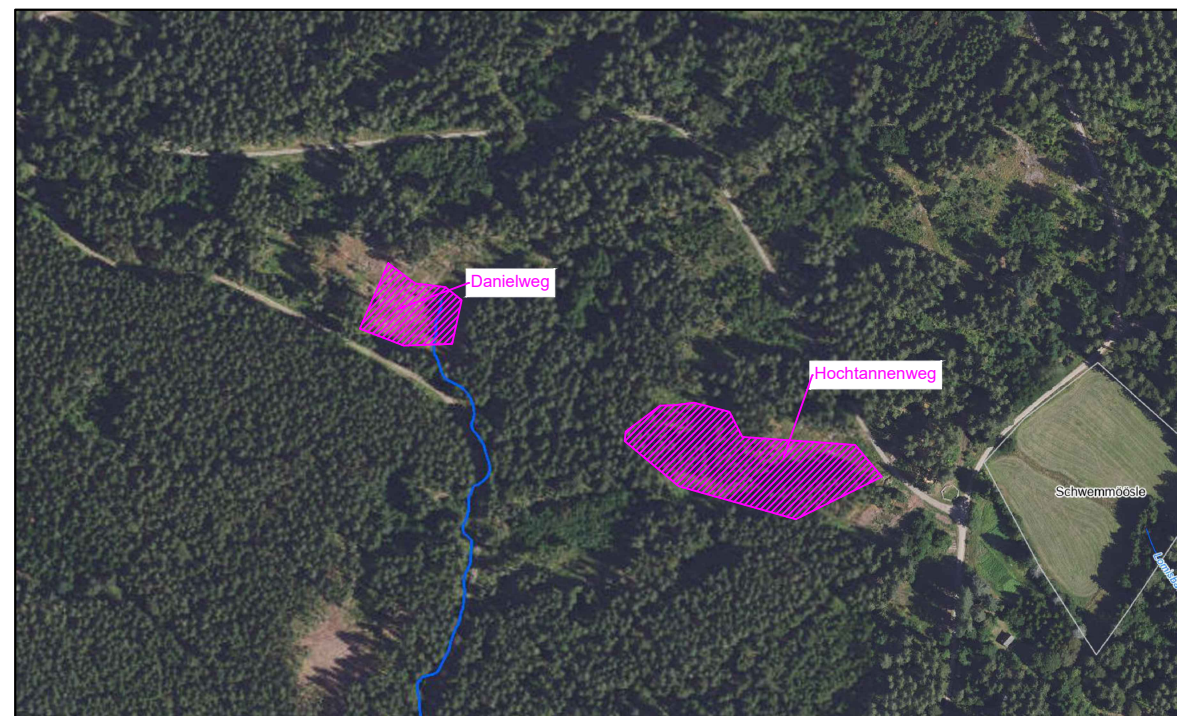


Lageplan Eingriffs- und Ausgleichsflächen

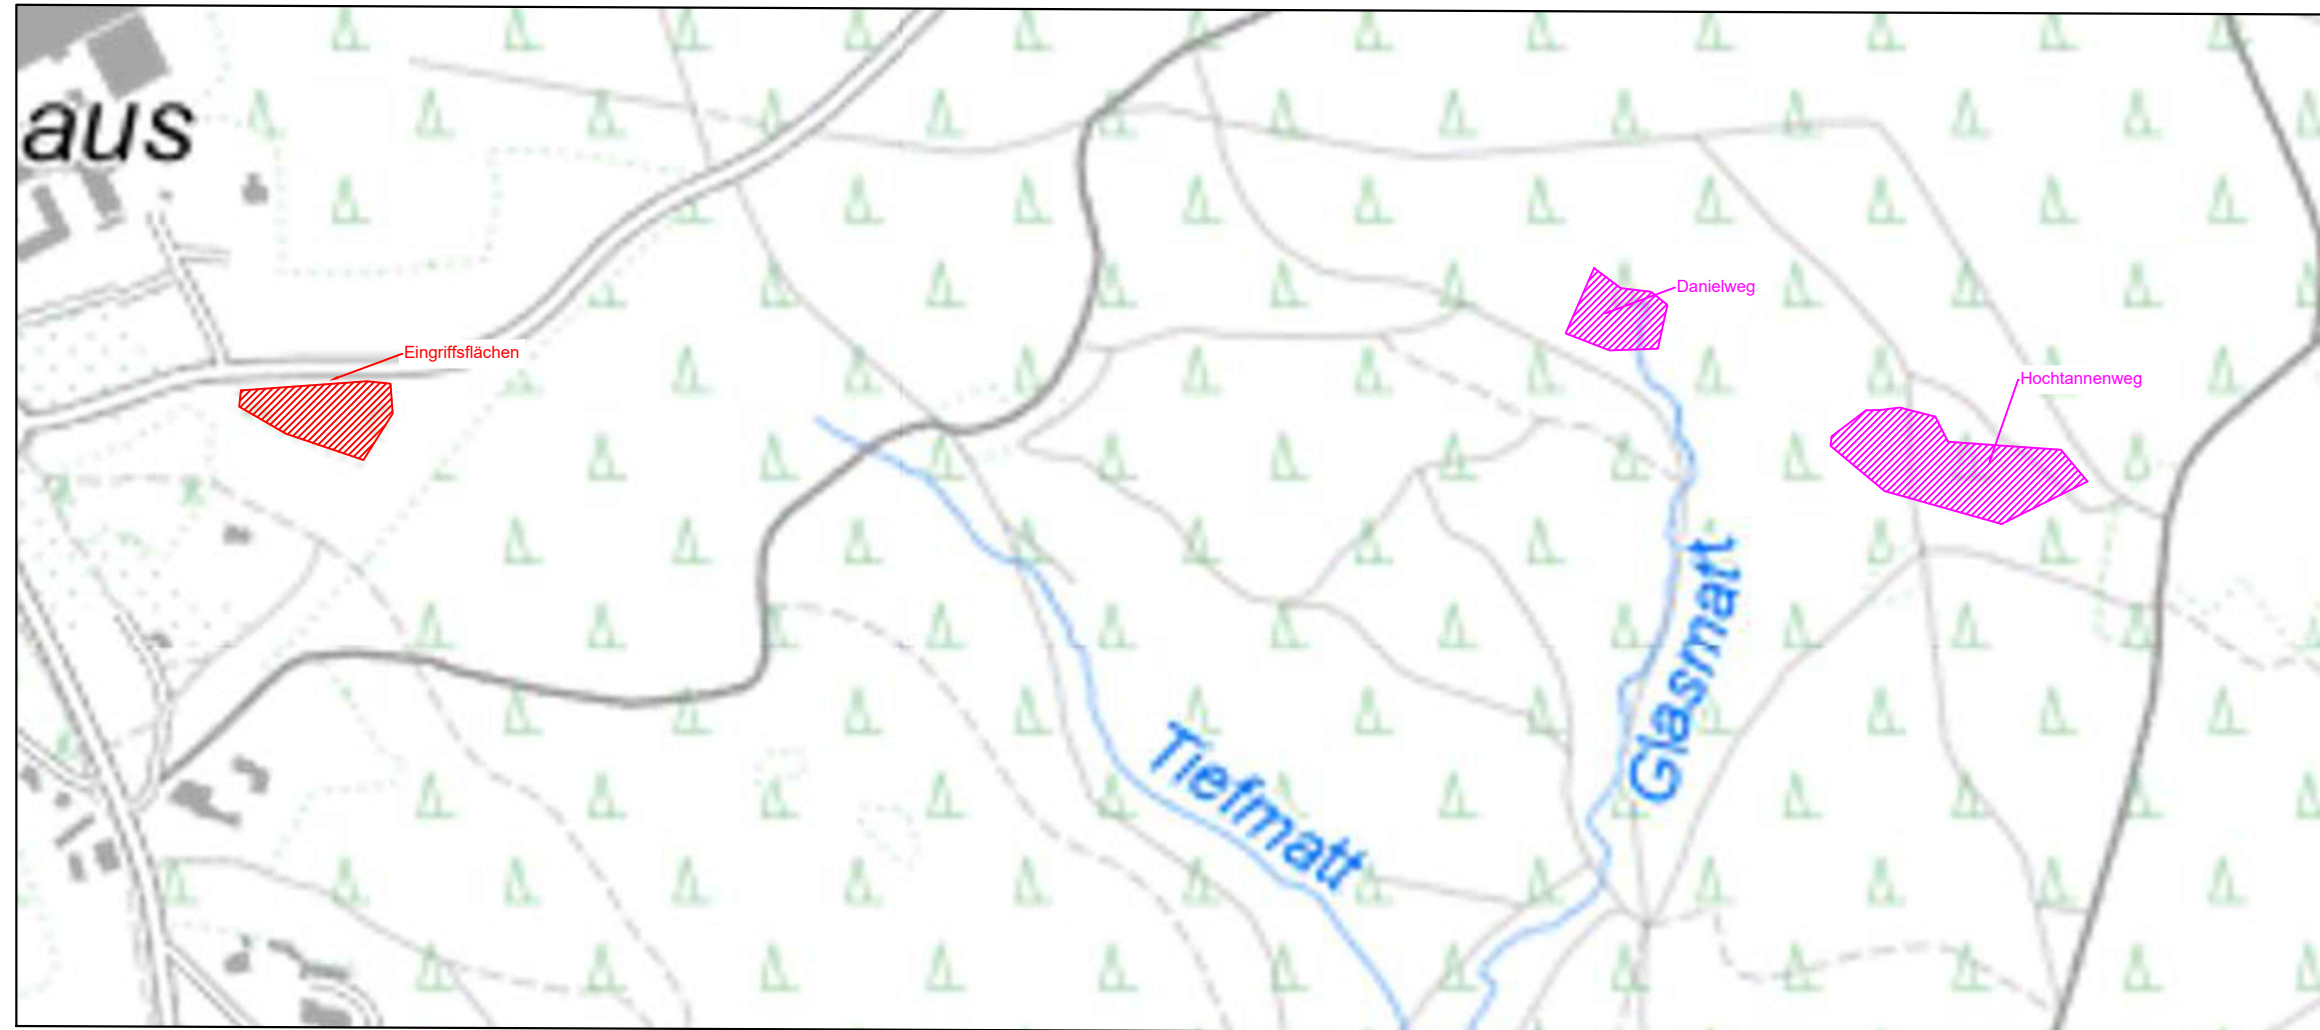

Externe Ausgleichsmaßnahmen auf dem Wald-Flurstück
Nr. 670/1, Gemarkung Grafenhausen

 Umbau von Fichten-Bestand in Tannen-Mischwald

Danielweg: Umbau von 2.354,5 m² Fichtenbestand in Tannen-Mischwald

Hochtannenweg: Umbau von 7.100 m² Fichtenbestand in Tannen-Mischwald

Gemeinde Grafenhausen
Gemarkung Grafenhausen

1. Änderung des Bebauungsplans
Rothaus - Hüsli

Externe Waldausgleichsmaßnahmen

PLAN M 1:5.000

galaplan decker
Garten- und Landschaftsplanung
Am Schlipf 6
79674 Todtnauberg
www.galaplan-decker.de

Stand 19.02.2026

