


Deckblatt 14. FNPÄ, Maßstab 1 : 5.000

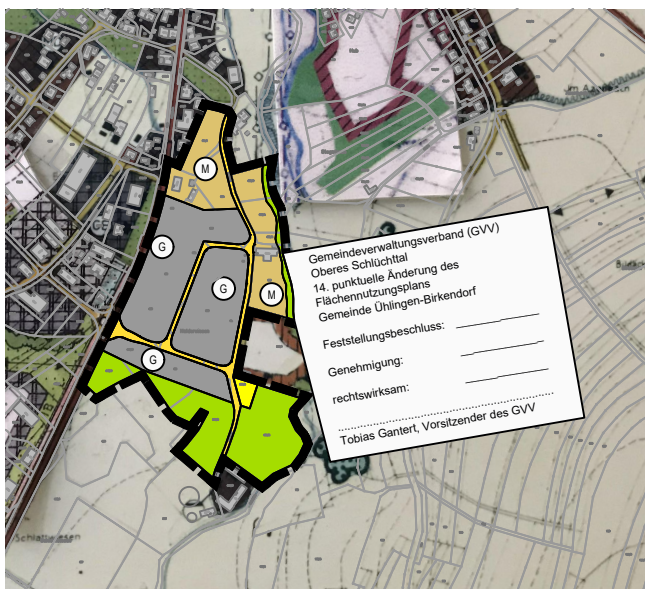

Deckblatt 14. FNPÄ, Maßstab 1 : 10.000

Gemeindevorstand Oberes Schlüchtal

14. Flächennutzungsplanänderung "Gewerbegebiet Holderwiesen", Gemeinde Ühlingen-Birkendorf

Planstand: 29.09.2025
 Projekt-Nr: S-18-079
 Bearbeiter: Lae / Reid

25-09-29 FNPÄ Deckblatt (25-09-18).dwg

fsp.stadtplanung



Fahle Stadtplaner Partnerschaft mbB
 Schwabentorring 12, 79098 Freiburg
 Fon 0761/36875-0, www.fsp-stadtplanung.de