


Lageplan

(zeichnerischer Teil)

Gemeinde: Grafenhausen
Gemarkung: Grafenhausen


Flurstück-Nr.:
177/6, 177/10, 177/11,
177/13, 177/14, 177/37

M - 1 : 1000

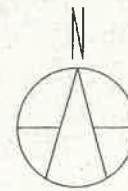

GE	III
0,4	
-	0

Baugebiet	Zahl der Vollgeschosse
Grundflächenzahl	Geschoßflächenzahl
Baumassenzahl	Bauweise

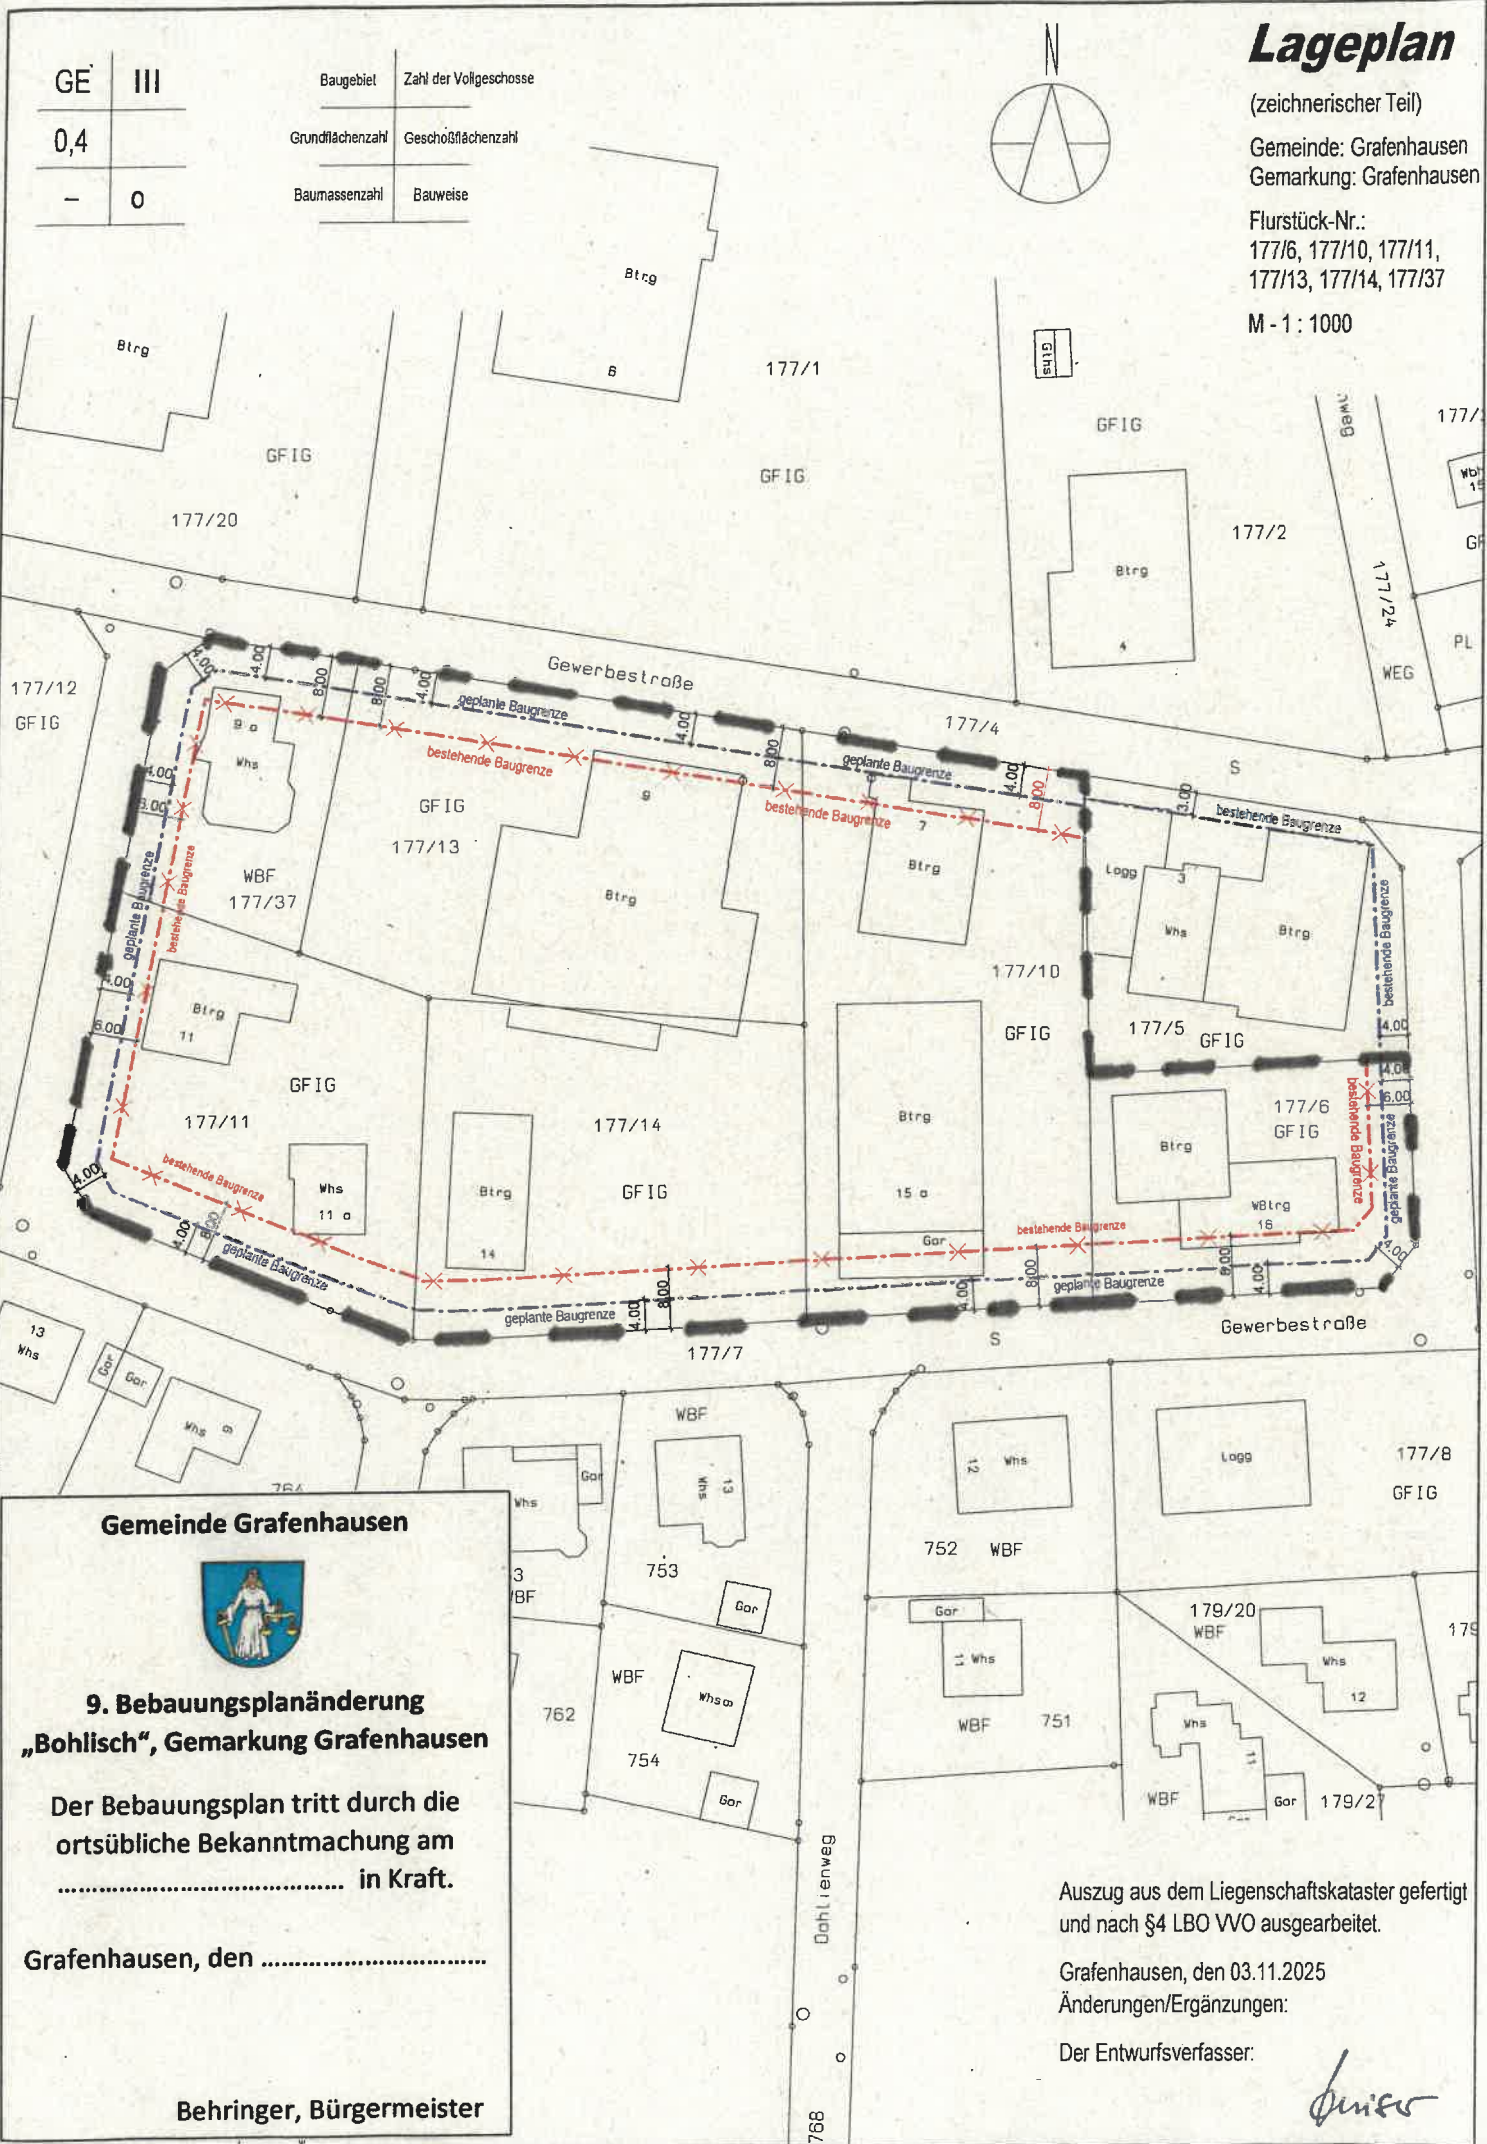

Gemeinde Grafenhausen



9. Bebauungsplanänderung „Bohlisch“, Gemarkung Grafenhausen

Der Bebauungsplan tritt durch die
ortsübliche Bekanntmachung am
..... in Kraft.

Grafenhausen, den

Behringer, Bürgermeister

Auszug aus dem Liegenschaftskataster gefertigt
und nach §4 LBO WO ausgearbeitet.

Grafenhausen, den 03.11.2025
Änderungen/Ergänzungen:

Der Entwurfsverfasser: