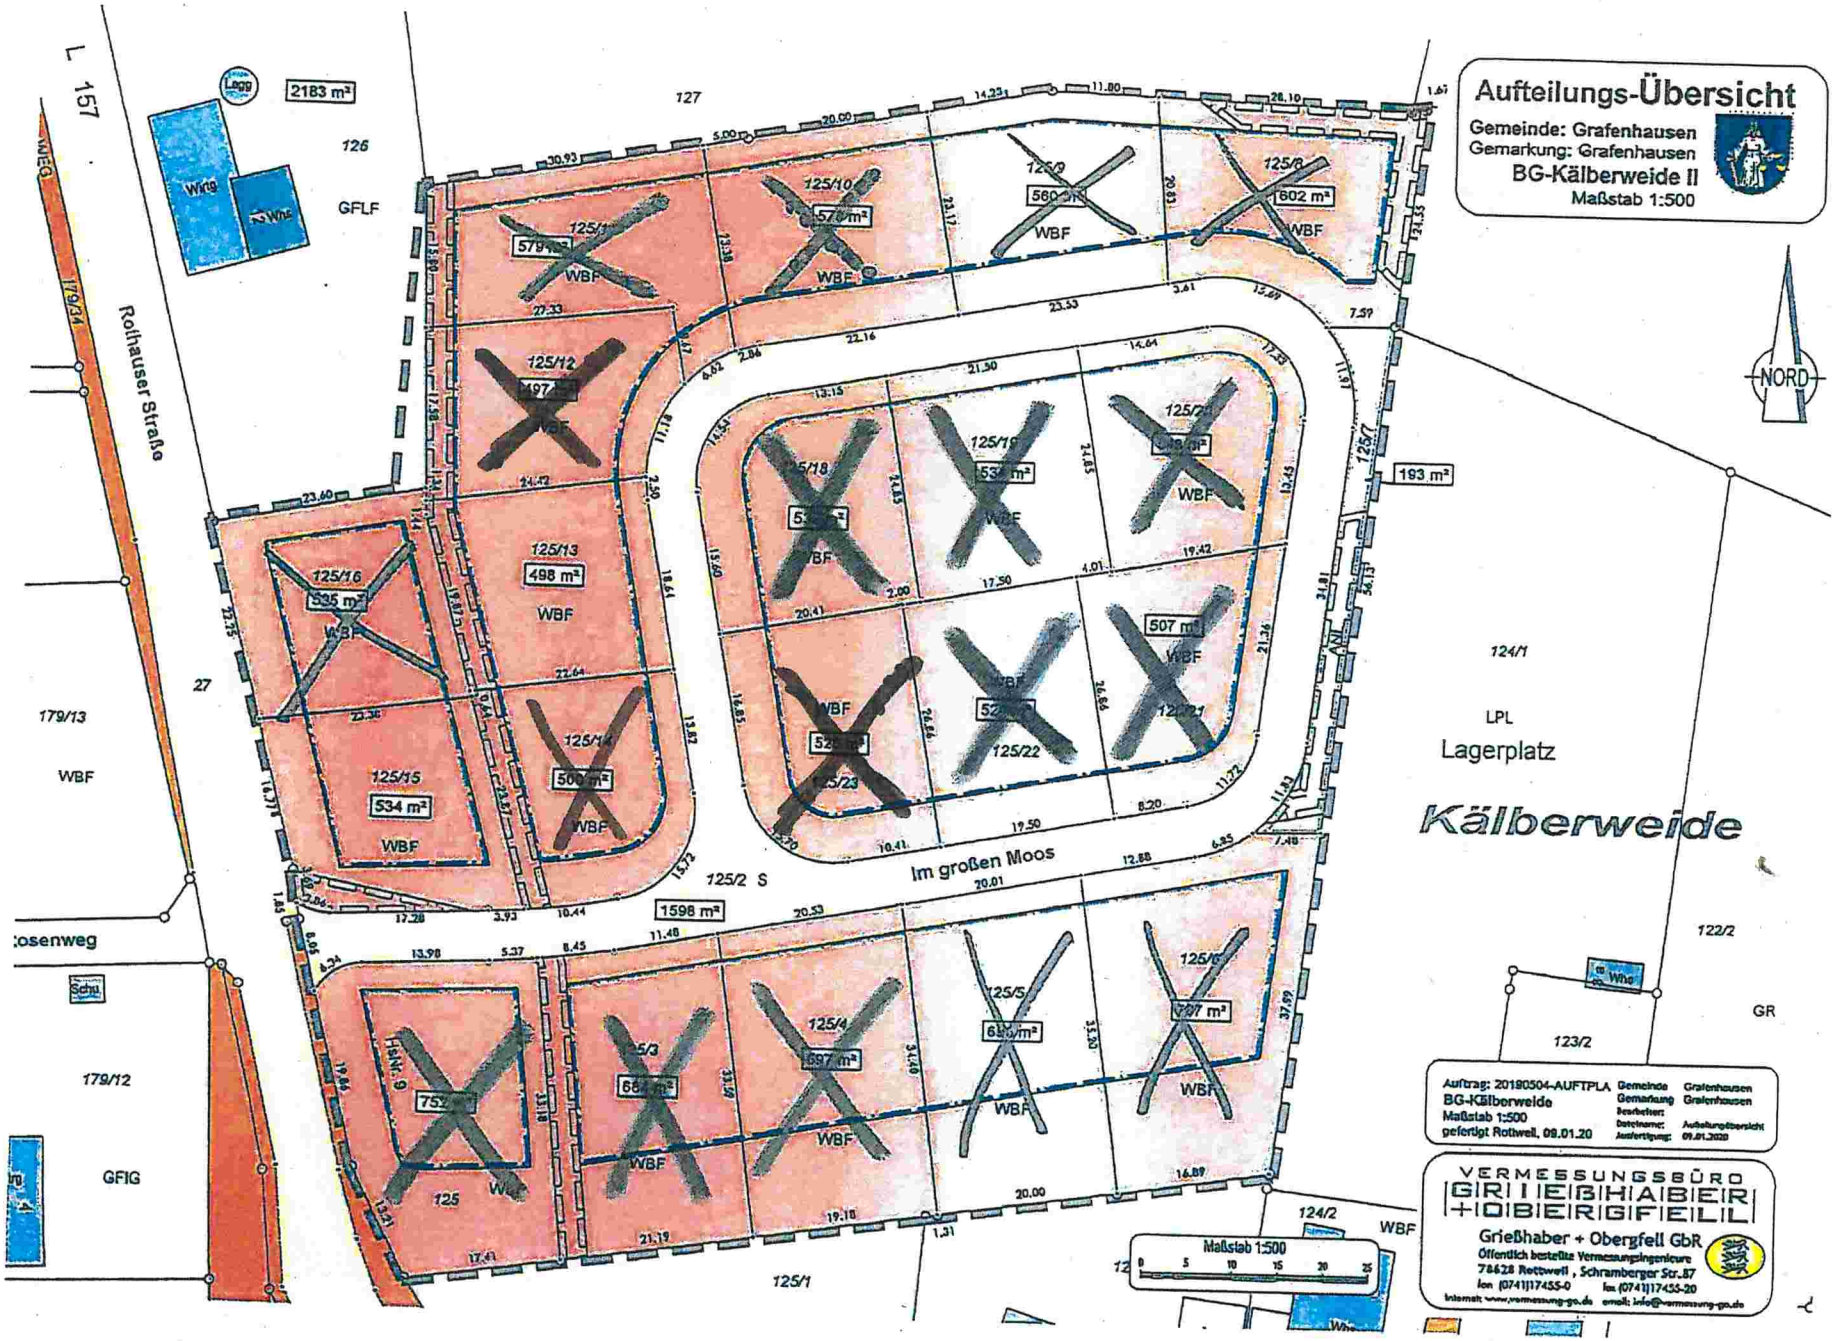
Aufteilungs-Übersicht
Gemeinde: Grafenhausen
Gemarkung: Grafenhausen
BG-Kälberweide II
Maßstab 1:500
NORD
L 157
Rothauser Straße
Im großen Moos
Lagerplatz
Kälberweide
LPL
GFLF
GFIG
GR
WBF
125/1
125/2 S
125/3
125/4
125/5
125/6
125/7
125/8
125/9
125/10
125/12
125/13
125/14
125/15
125/16
125/18
125/19
125/20
125/21
125/22
125/23
125/2
125/1
124/1
124/2
123/2
122/2
127
126
27
179/13
179/12
179/34
2183 m²
1598 m²
193 m²
498 m²
534 m²
507 m²
Maßstab 1:500
Auftrag: 20190504-AUFTPLA
BG-Kälberweide
Maßstab 1:500
gefertigt Rottweil, 09.01.20
Gemeinde Grafenhausen
Gemarkung Grafenhausen
Bearbeiter:
Dateiname: Aufteilungsübersicht
Ausfertigung: 09.01.2020
VERMESSUNGSBÜRO
GRIEßHABER
+OBERGFELL
Grießhaber + Obergfell GbR
Öffentlich bestellte Vermessungsingenieure
78628 Rottweil, Schramberger Str.87
fon (0741)17455-0 fax (0741)17455-20
Internet: www.vermessung-go.de email: info@vermessung-go.de