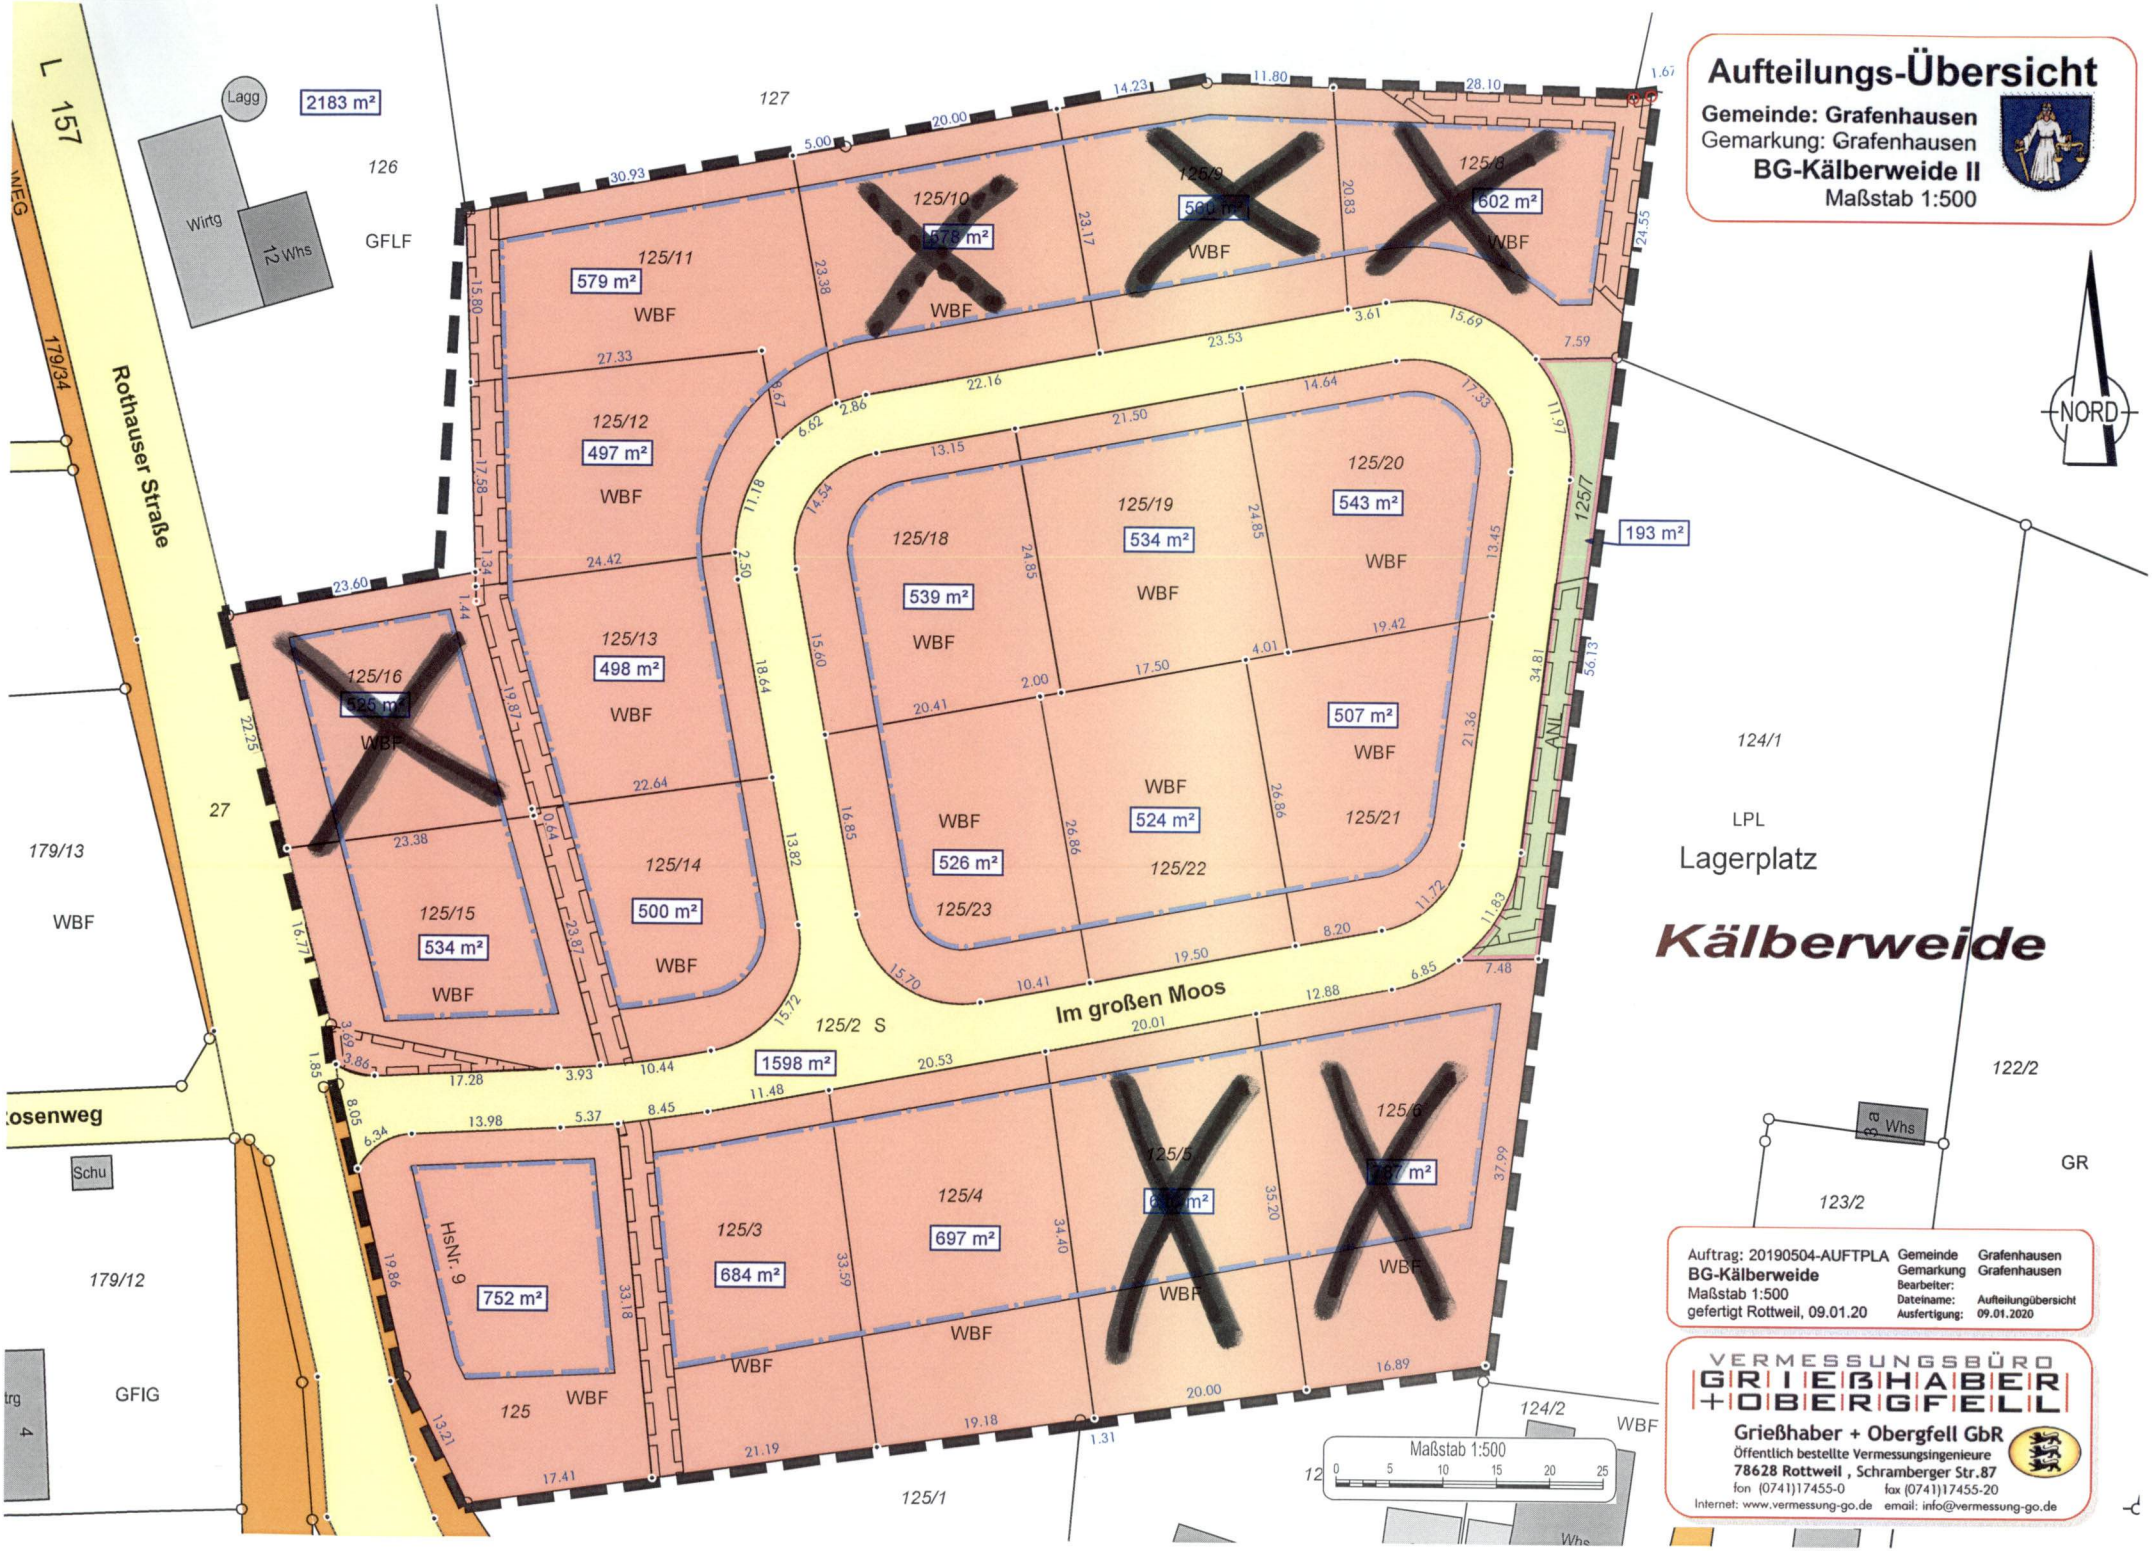
Aufteilungs-Übersicht
Gemeinde: Grafenhausen
Gemarkung: Grafenhausen
BG-Kälberweide II
Maßstab 1:500
NORD
L 157
Rothauser Straße
Im großen Moos
Kälberweide
Lagerplatz
LPL
Lagg
Wirtg
12 Whs
GFLF
GFIG
Schu
Rosenweg
125/1 579 m² WBF
125/2 S 1598 m²
125/3 684 m²
125/4 697 m²
125/5 687 m²
125/6 687 m²
125/7 193 m²
125/8 602 m²
125/9 530 m²
125/10 578 m²
125/11 579 m²
125/12 497 m²
125/13 498 m²
125/14 500 m²
125/15 534 m²
125/16 525 m²
125/18 539 m²
125/19 534 m²
125/20 543 m²
125/21 507 m²
125/22 524 m²
125/23 526 m²
125 HsNr. 9 752 m²
Maßstab 1:500
0 5 10 15 20 25
Auftrag: 20190504-AUFTPLA
BG-Kälberweide
Maßstab 1:500
gefertigt Rottweil, 09.01.20
Gemeinde Grafenhausen
Gemarkung Grafenhausen
Bearbeiter:
Dateiname: Aufteilungübersicht
Ausfertigung: 09.01.2020
VERMESSUNGSBÜRO
GRIEßHABER
+OBERGFELL
Grießhaber + Obergfell GbR
Öffentlich bestellte Vermessungsingenieure
78628 Rottweil , Schramberger Str.87
fon (0741)17455-0 fax (0741)17455-20
Internet: www.vermessung-go.de email: info@vermessung-go.de