


Das Urheberrecht an dieser Zeichnung verbleibt dem Ersteller. Sie darf ohne dessen ausdrückliche Genehmigung weder vervielfältigt, noch Dritten in Form von Ausleihe, Kopie, Reproduktion oder sonstwie zugänglich gemacht werden.

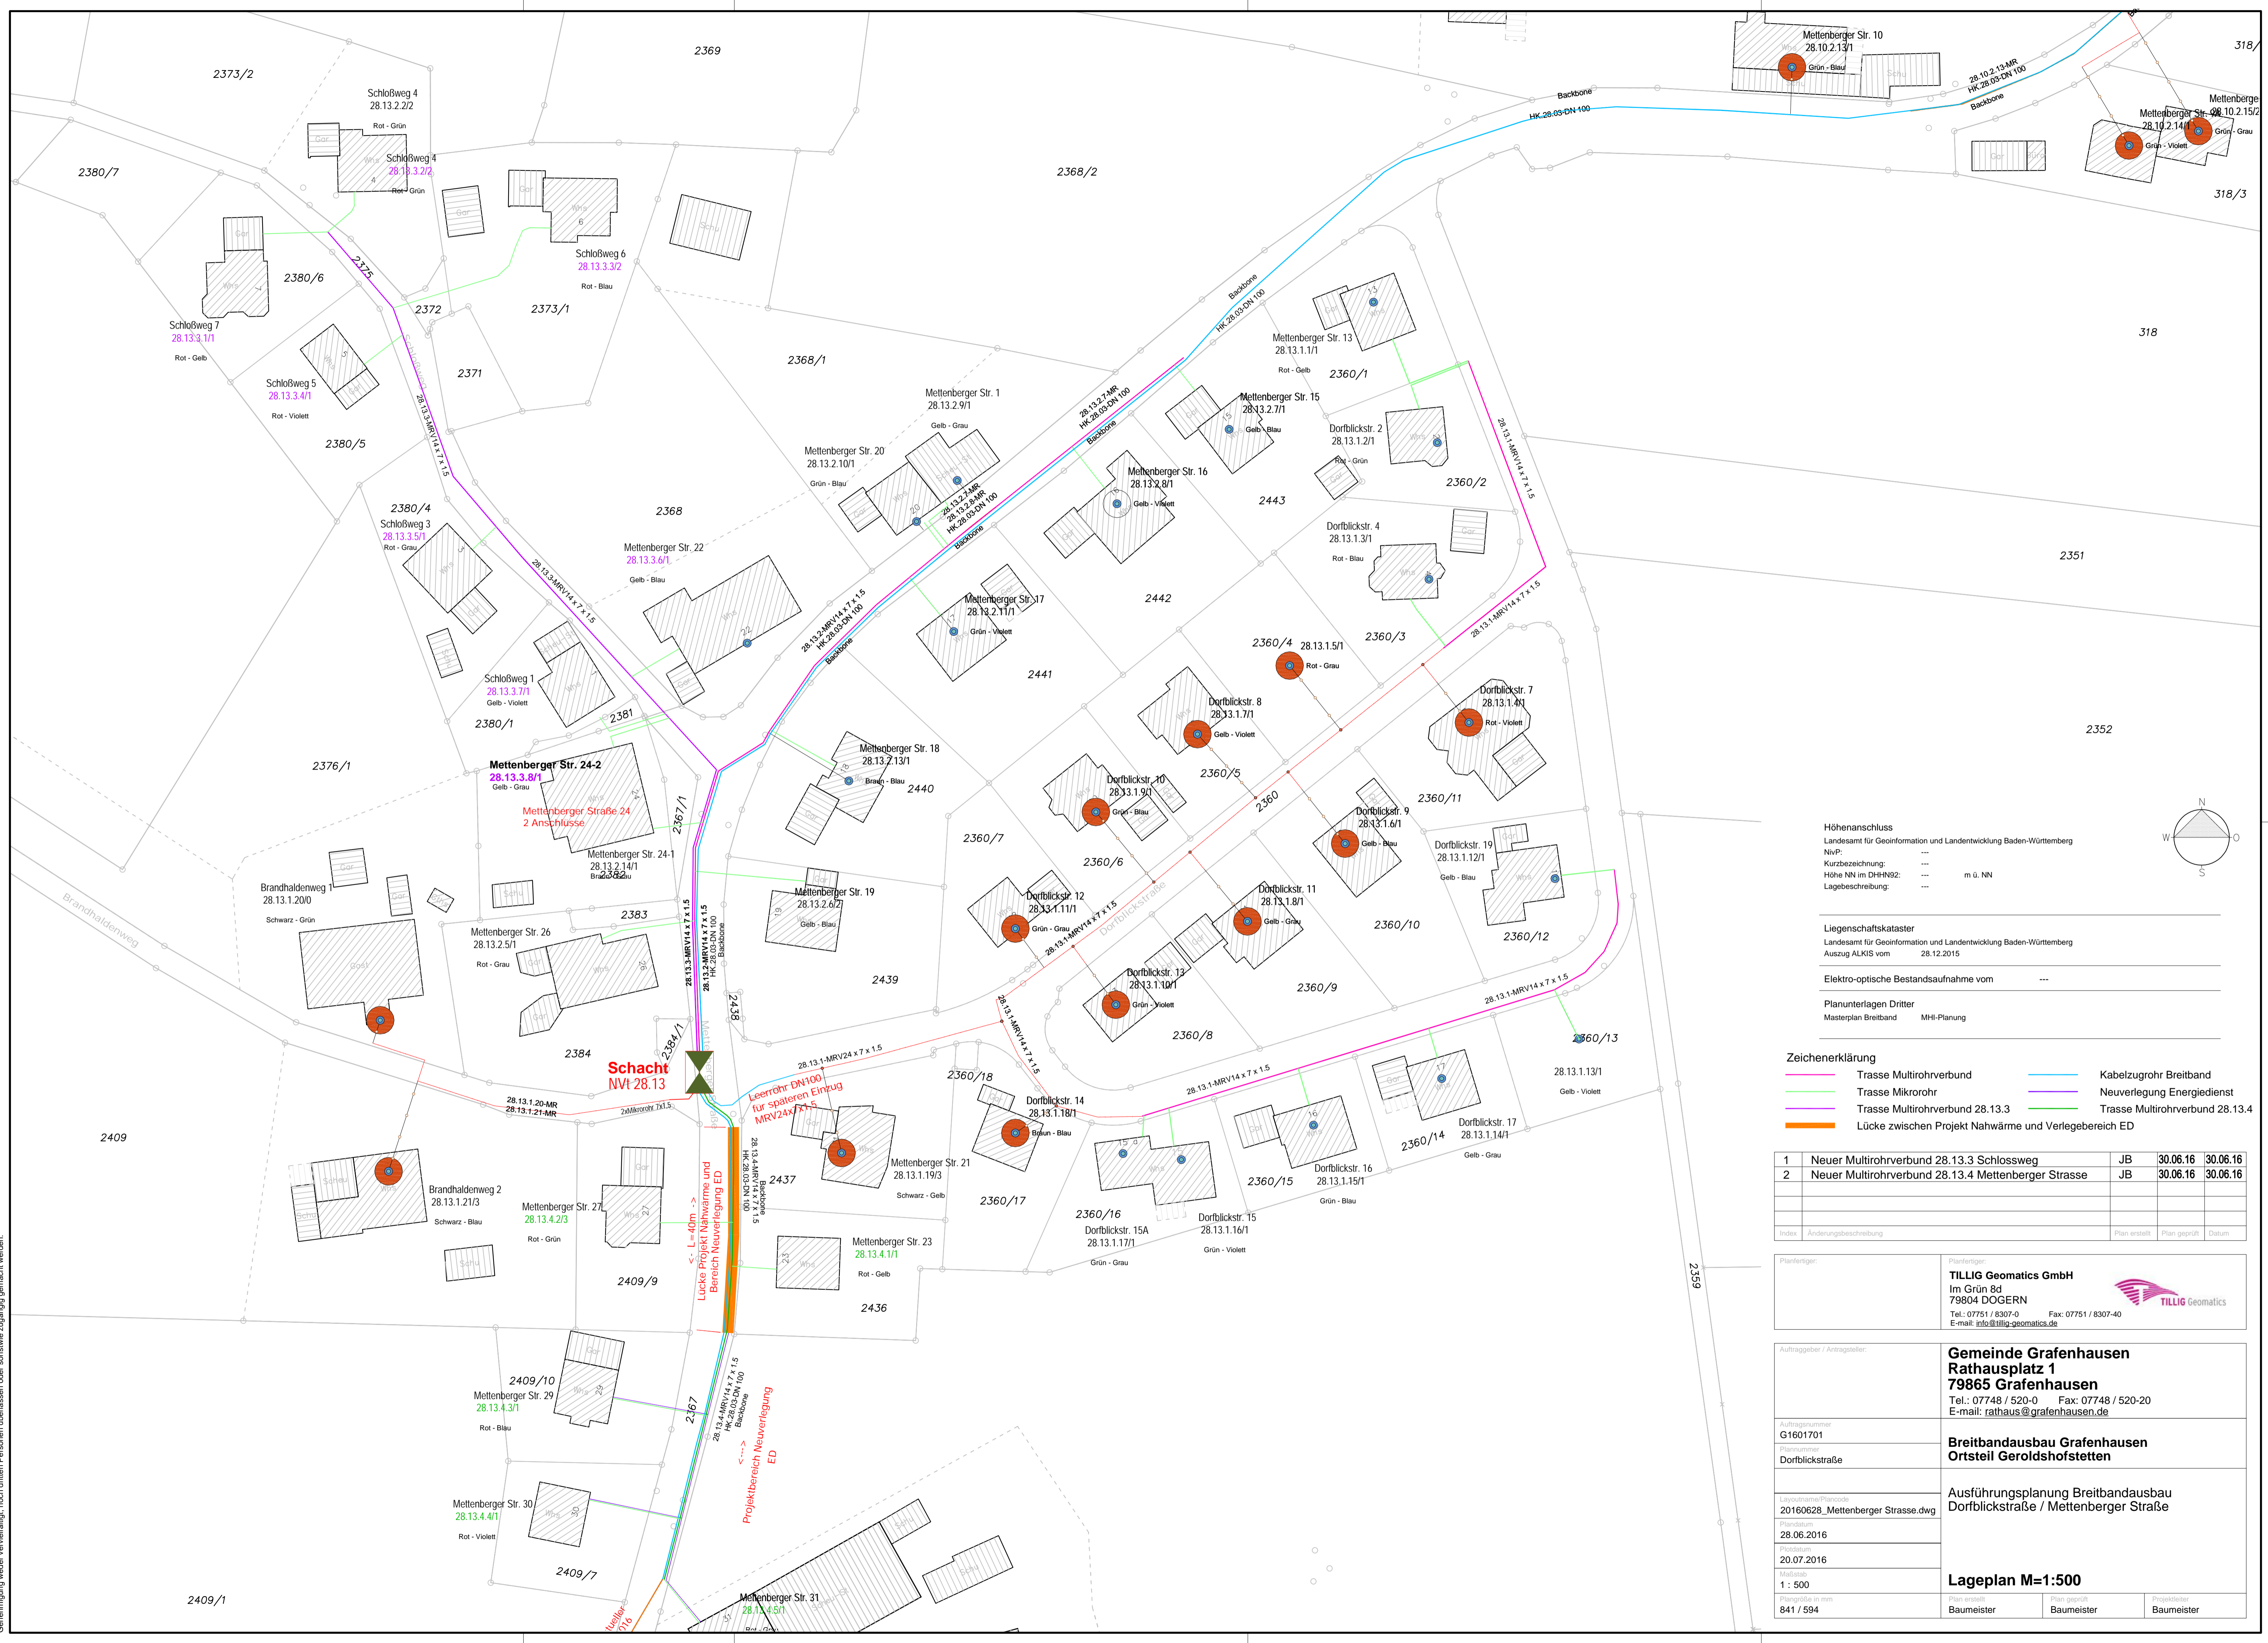

Höhenanschluss


Landesamt für Geoinformation und Landentwicklung Baden-Württemberg

NivP: ---

Kurzbezeichnung: ---

Höhe NN im DHHN82: --- m ü. NN

Lagebeschreibung: ---

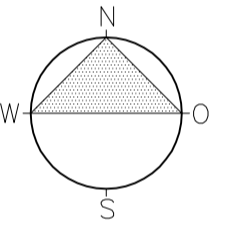

Liegenschaftskataster

Landesamt für Geoinformation und Landentwicklung Baden-Württemberg

Auszug ALKIS vom: 28.12.2015

Elektro-optische Bestandsaufnahme vom: ---

Planunterlagen Dritter

Masterplan Breitband	MHI-Planung
----------------------	-------------

Zeichenerklärung

— Trasse Multirohrverbund	— Kabelzugrohr Breitband
— Trasse Mikrorohr	— Neuverlegung Energiedienst
— Trasse Multirohrverbund 28.13.3	— Trasse Multirohrverbund 28.13.4
— Lücke zwischen Projekt Nahwärme und Verlegebereich ED	

1	Neuer Multirohrverbund 28.13.3 Schlossweg	JB	30.06.16	30.06.16
2	Neuer Multirohrverbund 28.13.4 Mettenberger Strasse	JB	30.06.16	30.06.16

Planfertiger:	TILLIG Geomatics GmbH Im Grün 8d 79804 DOGERN Tel.: 07751 / 8307-0 Fax: 07751 / 8307-40 E-mail: info@tillig-geomatics.de	
---------------	---	--

Auftraggeber / Antragssteller:	Gemeinde Grafenhausen Rathausplatz 1 79865 Grafenhausen Tel.: 07748 / 520-0 Fax: 07748 / 520-20 E-mail: rathaus@grafenhausen.de
--------------------------------	--

Auftragsnummer:	G1601701
Plannummer:	Dorfblickstraße
Layoutname/Plancode:	20160628_Mettenberger Strasse.dwg
Datum:	28.06.2016
Druckdatum:	20.07.2016
Maßstab:	1 : 500
Plangröße in mm:	841 / 594
Lageplan M=1:500	
Plan erstellt:	Baumeister
Plan geprüft:	Baumeister
Projektsteller:	Baumeister