





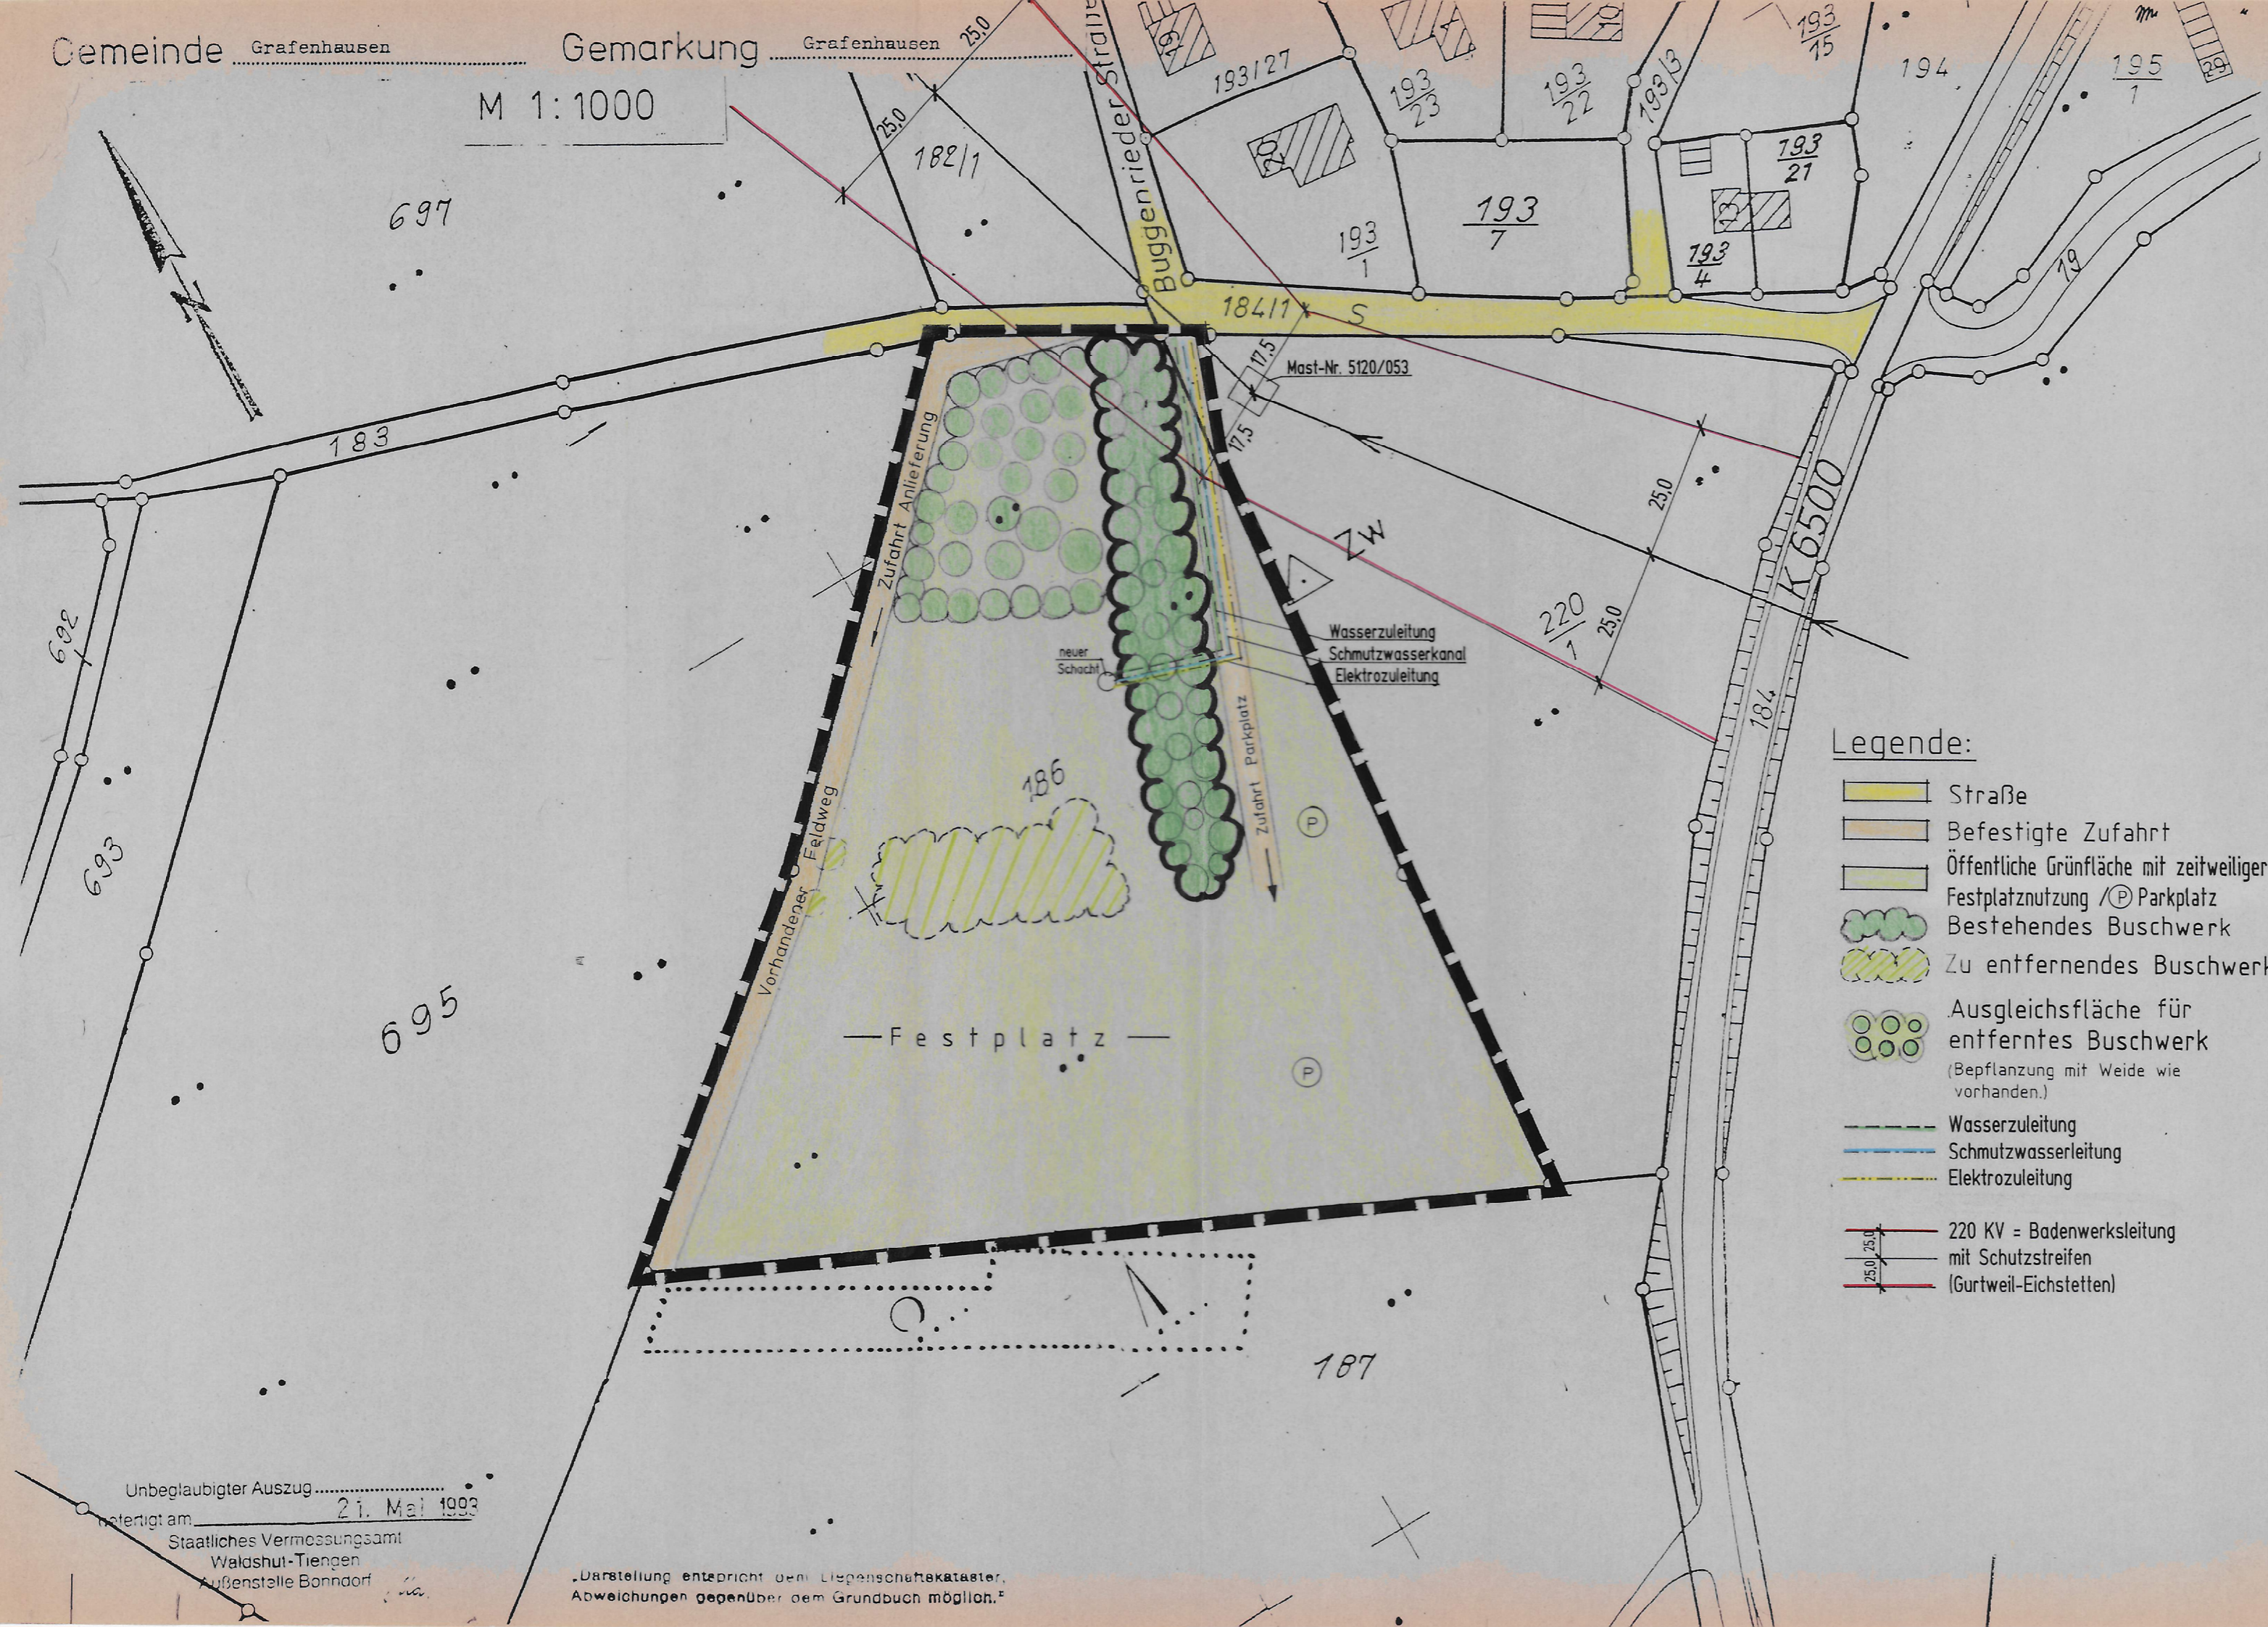

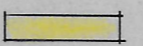

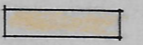


M 1:1000

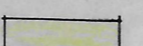

Legende:

-  Straße
-  Befestigte Zufahrt
-  Öffentliche Grünfläche mit zeitweiliger Festplatznutzung / (P) Parkplatz
-  Bestehendes Buschwerk
-  Zu entfernendes Buschwerk
-  Ausgleichsfläche für entferntes Buschwerk (Bepflanzung mit Weide wie vorhanden.)
-  Wasserzuleitung
-  Schmutzwasserleitung
-  Elektrozuleitung
-  220 KV - Badenwerksleitung mit Schutzstreifen (Gurtweil-Eichstetten)


BEBAUUNGSPLAN

angezeigt am 24. APR. 1936
LANDRATSAMT WALDSHUT



FESTPLATZ GRAFENHAUSEN

GEMEINDE : Grafenhausen, den 29. 02. 96.

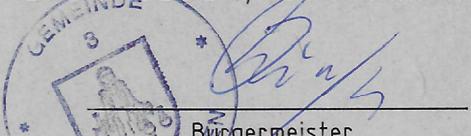
Bürgermeister

PLANVERFASSER : Planungsbüro Gatti-Kaiser
Leimgrubenweg 3, 79865 Grafenhausen

Unbeglaubigter Auszug
fertigt am 21. Mai 1993

Staatliches Vermessungsamt
Waldshut-Tiengen
Außenstelle Bonndorf

„Darstellung entspricht dem Liegenschaftskataster.
Abweichungen gegenüber dem Grundbuch möglich.“